




საქართველოს იუსტიციის სამინისტრო
საჯარო რეგისტრის ეროვნული სააგენტო

საკადასტრო გეგმა

საჯარო რეგისტრის
ეროვნული სააგენტო

მიწის ნაკვეთის საკადასტრო კოდი: 01.19.30.001.111
განცხადების რეგისტრაციის ნომერი: 882012496577
მიწის ნაკვეთის ფართობი: 32462 კვ.მ.
დანიშნულება: არასასოფლო-სამეურნეო
პროექტის თარიღი 16.08.12

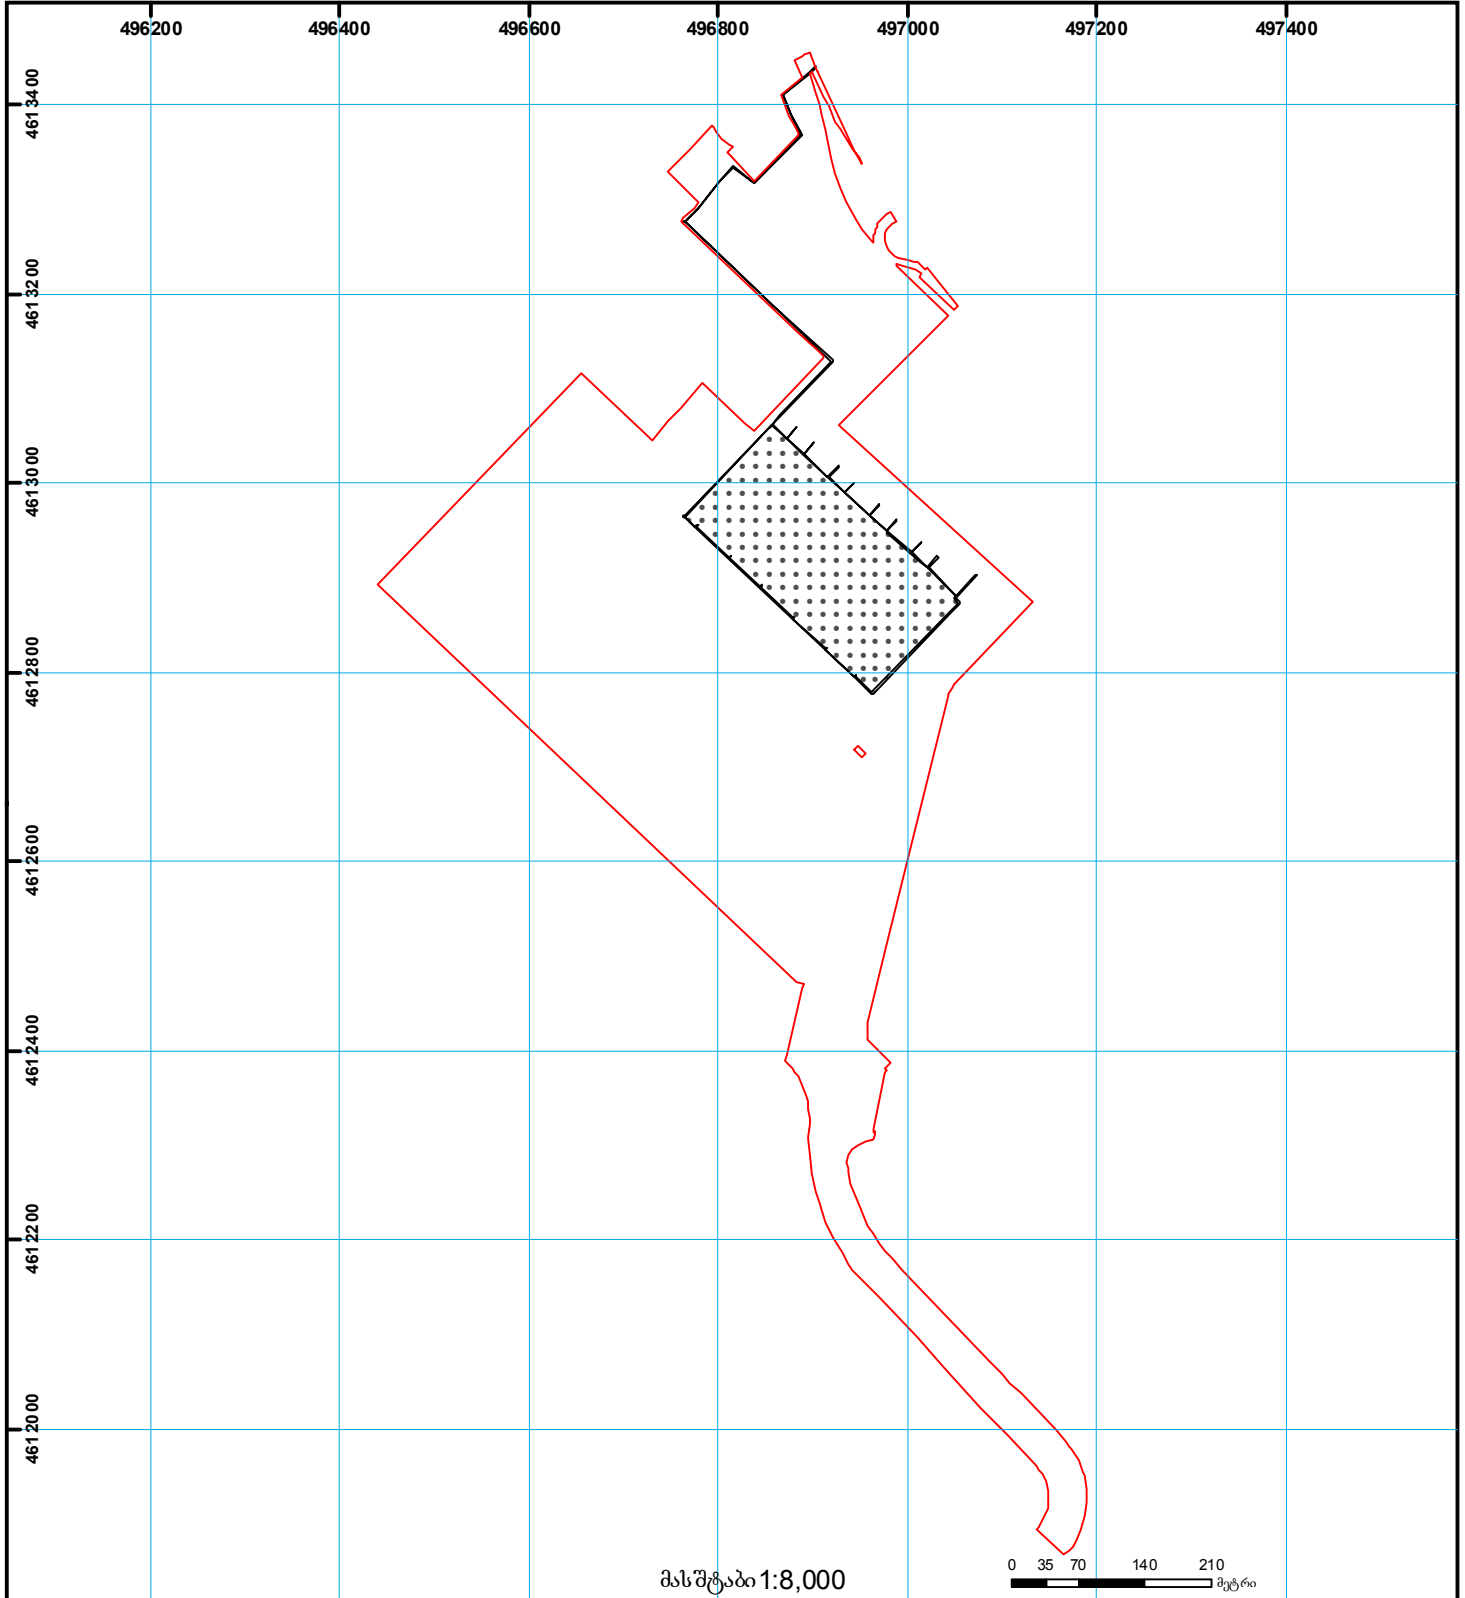

	შენიშვნა-ნაგებობა, პირობითი ნომერი/სართულიანობა		ვალდებულება		საზღვრის ნაგებობა	 UTM (საერთაშორისო) სისტემის კოორდ.
	მიწის ნაკვეთის საკადასტრო საზღვარი		შეზღუდვები ნაგებობა		მიწისქვეშა ნაგებობა	