



საკადასტრო გეგმა

საჯარო რეესტრის ეროვნული
სააგენტო

საკადასტრო კოდი: **01.19.30.001.232**

ნაკვეთის დანიშნულება:


არასასოფლო საშენობო

განცხადების ნომერი: **882016867669**

ფართობი:

464034 კვ.მ (WGS 84 / UTM zone 38N)

მომზადების თარიღი: **16/12/2016**

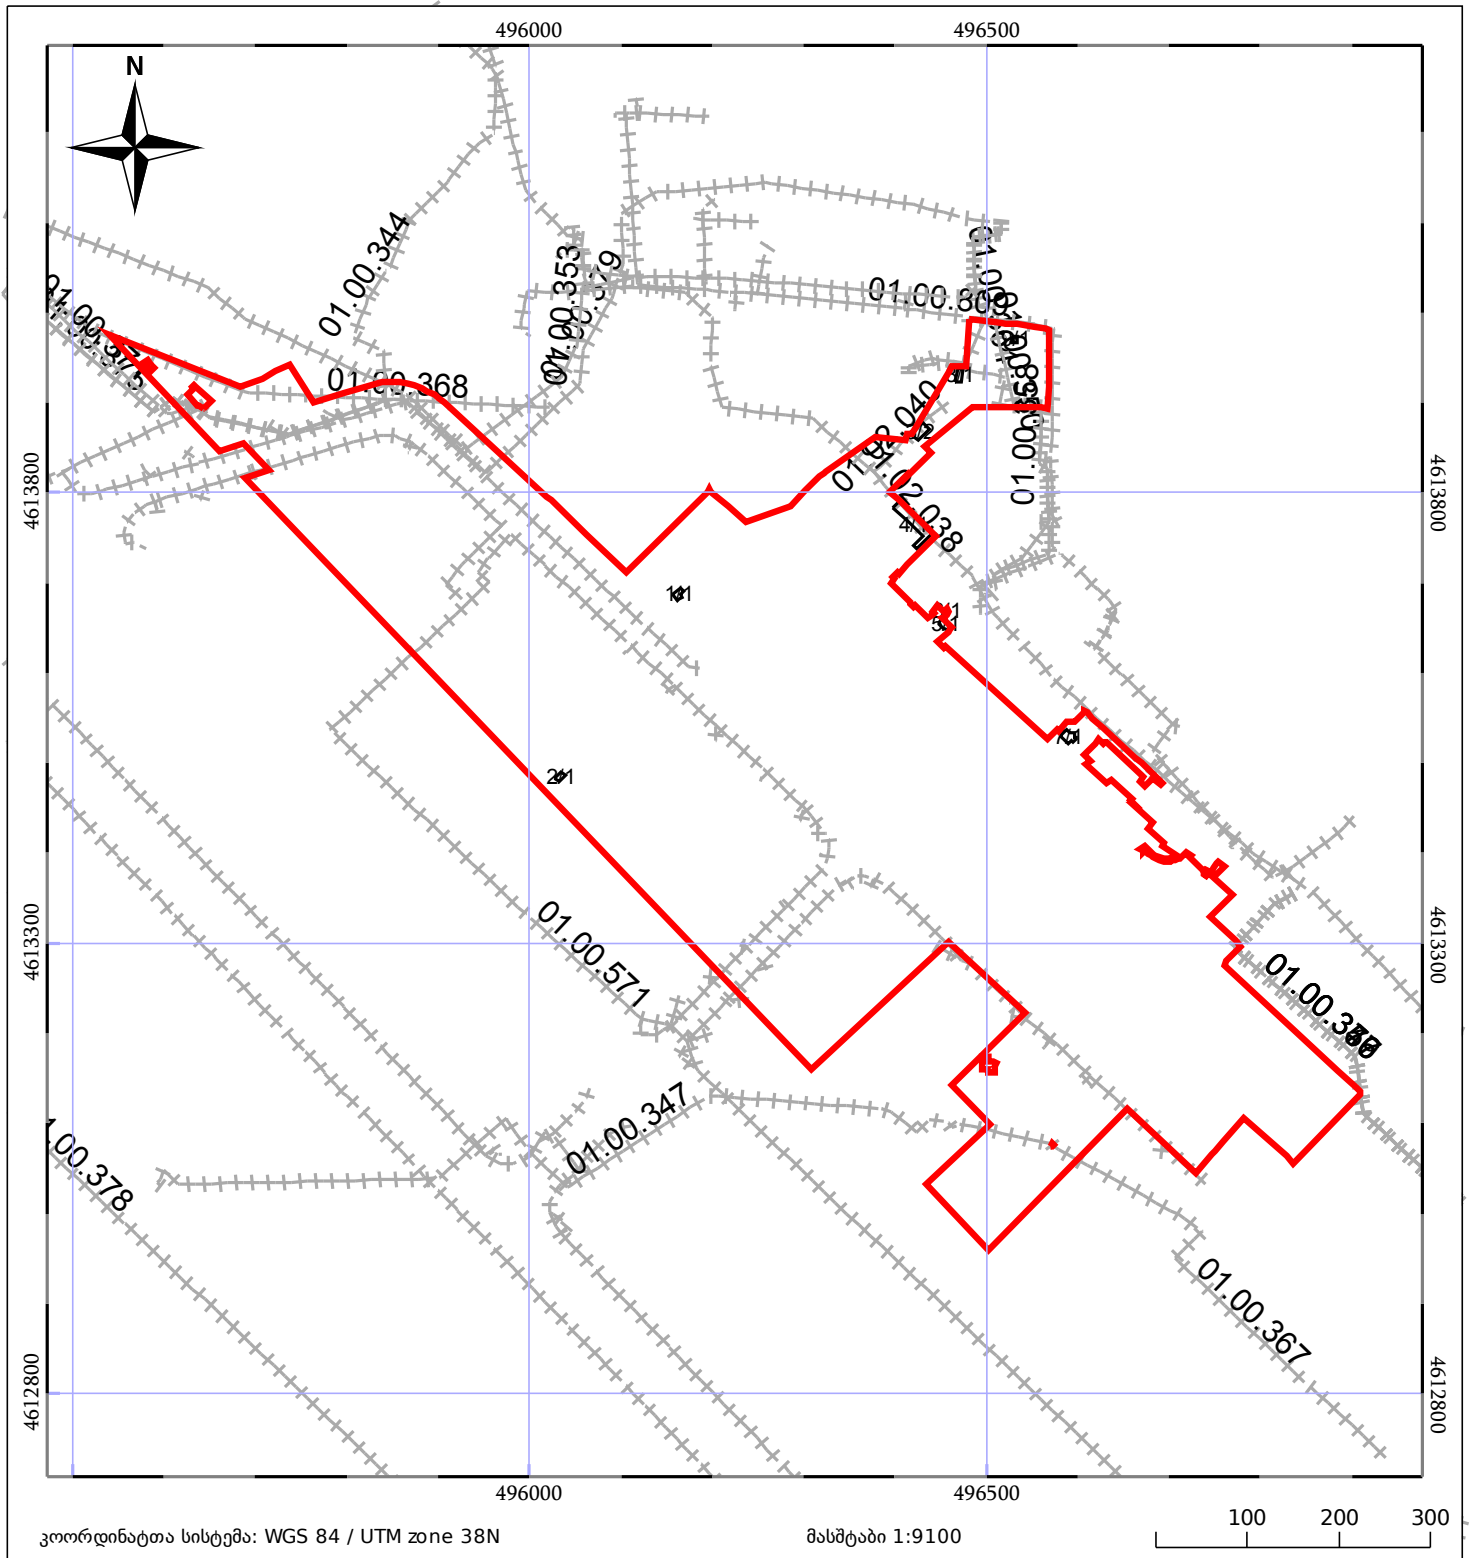

ნაკვეთის საკადასტრო საზღვარი	ხაზობრივი ნაკვეთობა	ტყის ფონდი
შენობა/ნაკვეთობა	შენებარე ნაკვეთობა	ვალდებულება