



საკადასტრო გეგმა

საჯარო რეესტრის ეროვნული
სააგენტო

საკადასტრო კოდი: **03.06.25.529**

განცხადების ნომერი: **882016454668**


მომზადების თარიღი: **21/07/2016**

ნაკვეთის დანიშნულება:

ფართობი:

არასასოფლო საშენობო

68521 კვ.მ (WGS 84 / UTM zone 38N)

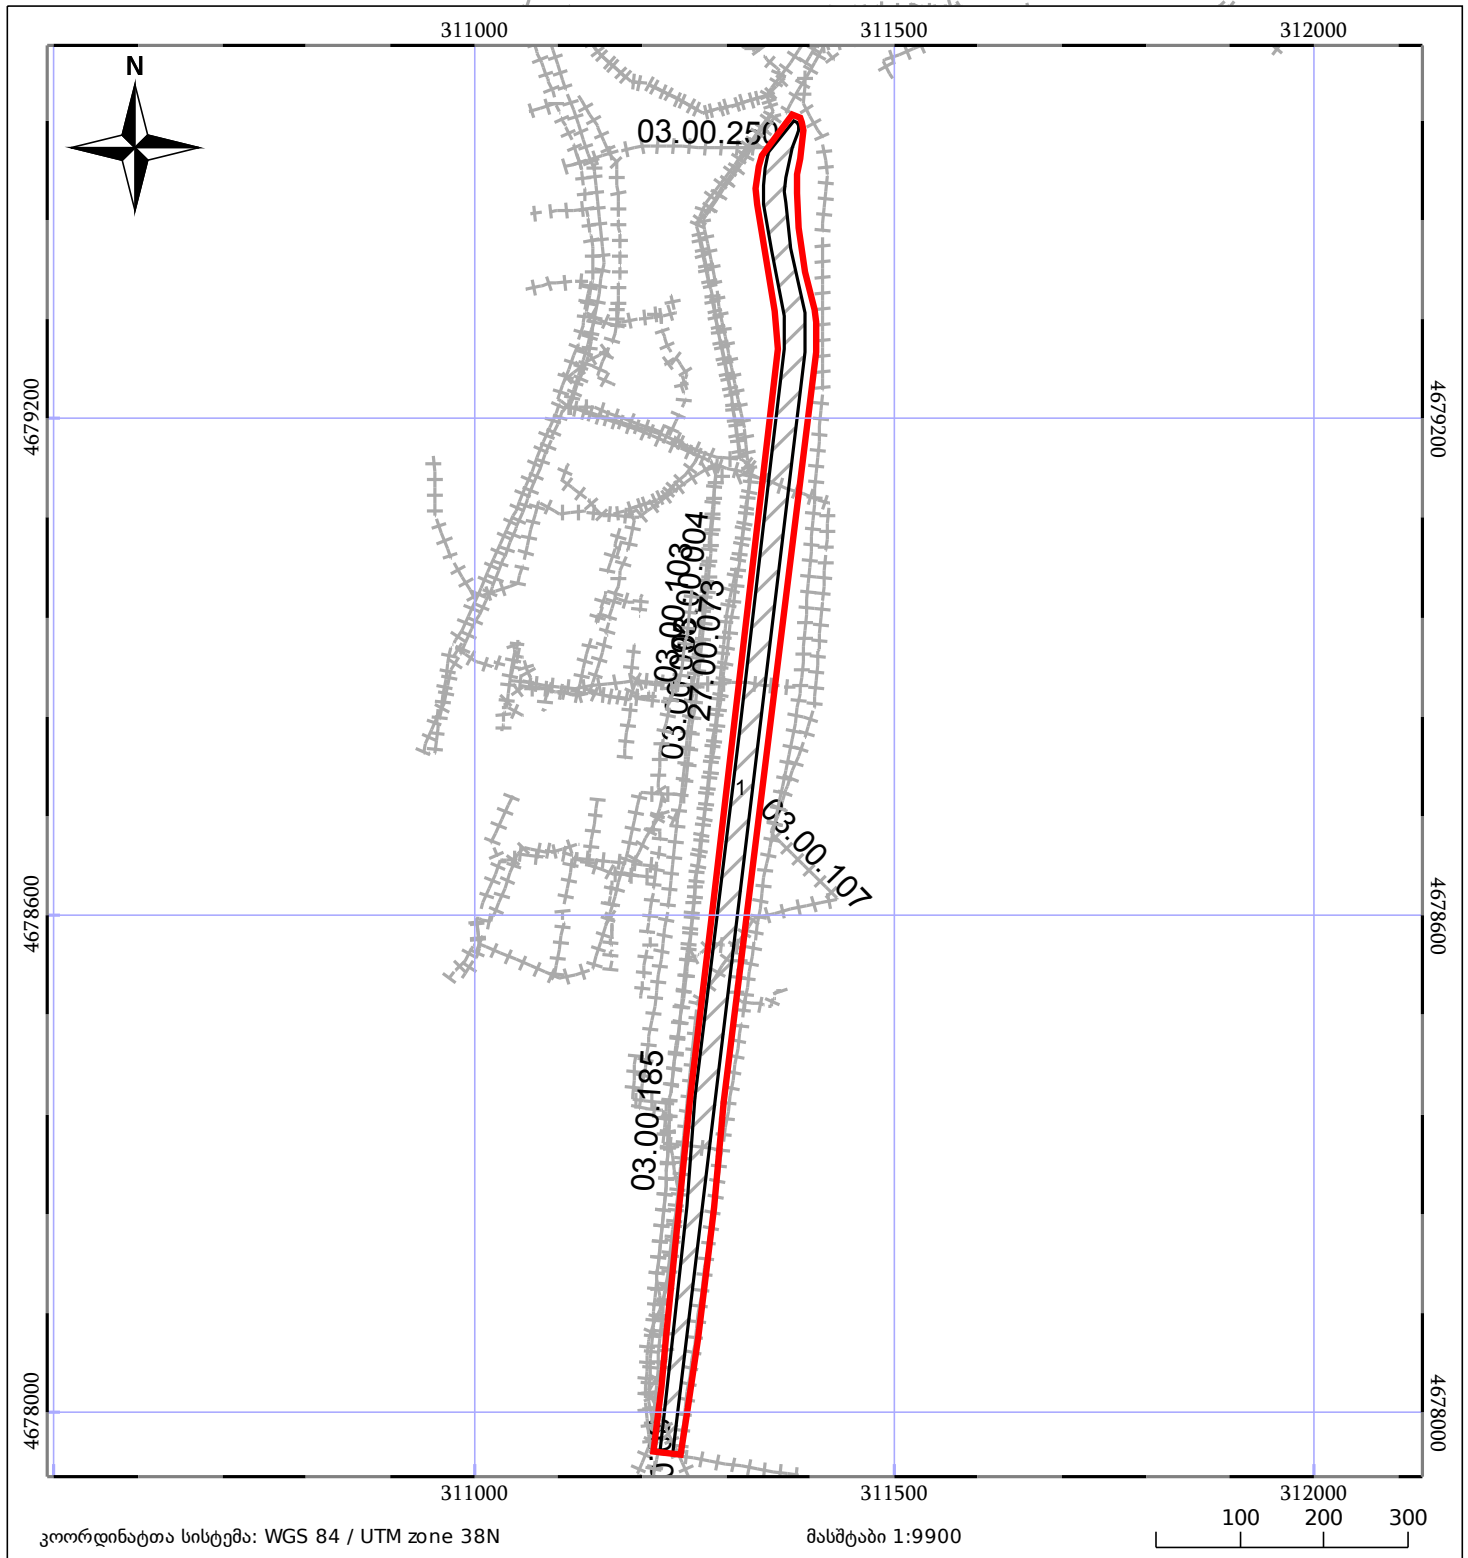

ნაკვეთის საკადასტრო საზღვარი	ხაზობრივი ნაგებობა	ტყის ფონდი
შენობა/ნაგებობა	მშენებარე ნაგებობა	ვალდებულება