



საკადასტრო გეგმა

საჯარო რეესტრის ეროვნული
სააგენტო

საკადასტრო კოდი: 03.06.27.206

განცხადების ნომერი: 882016454890


მომზადების თარიღი: 22/07/2016

ნაკვეთის დანიშნულება:

ფართობი:

არასასოფლო სამეურნეო

806 კვ.მ (WGS 84 / UTM zone 38N)

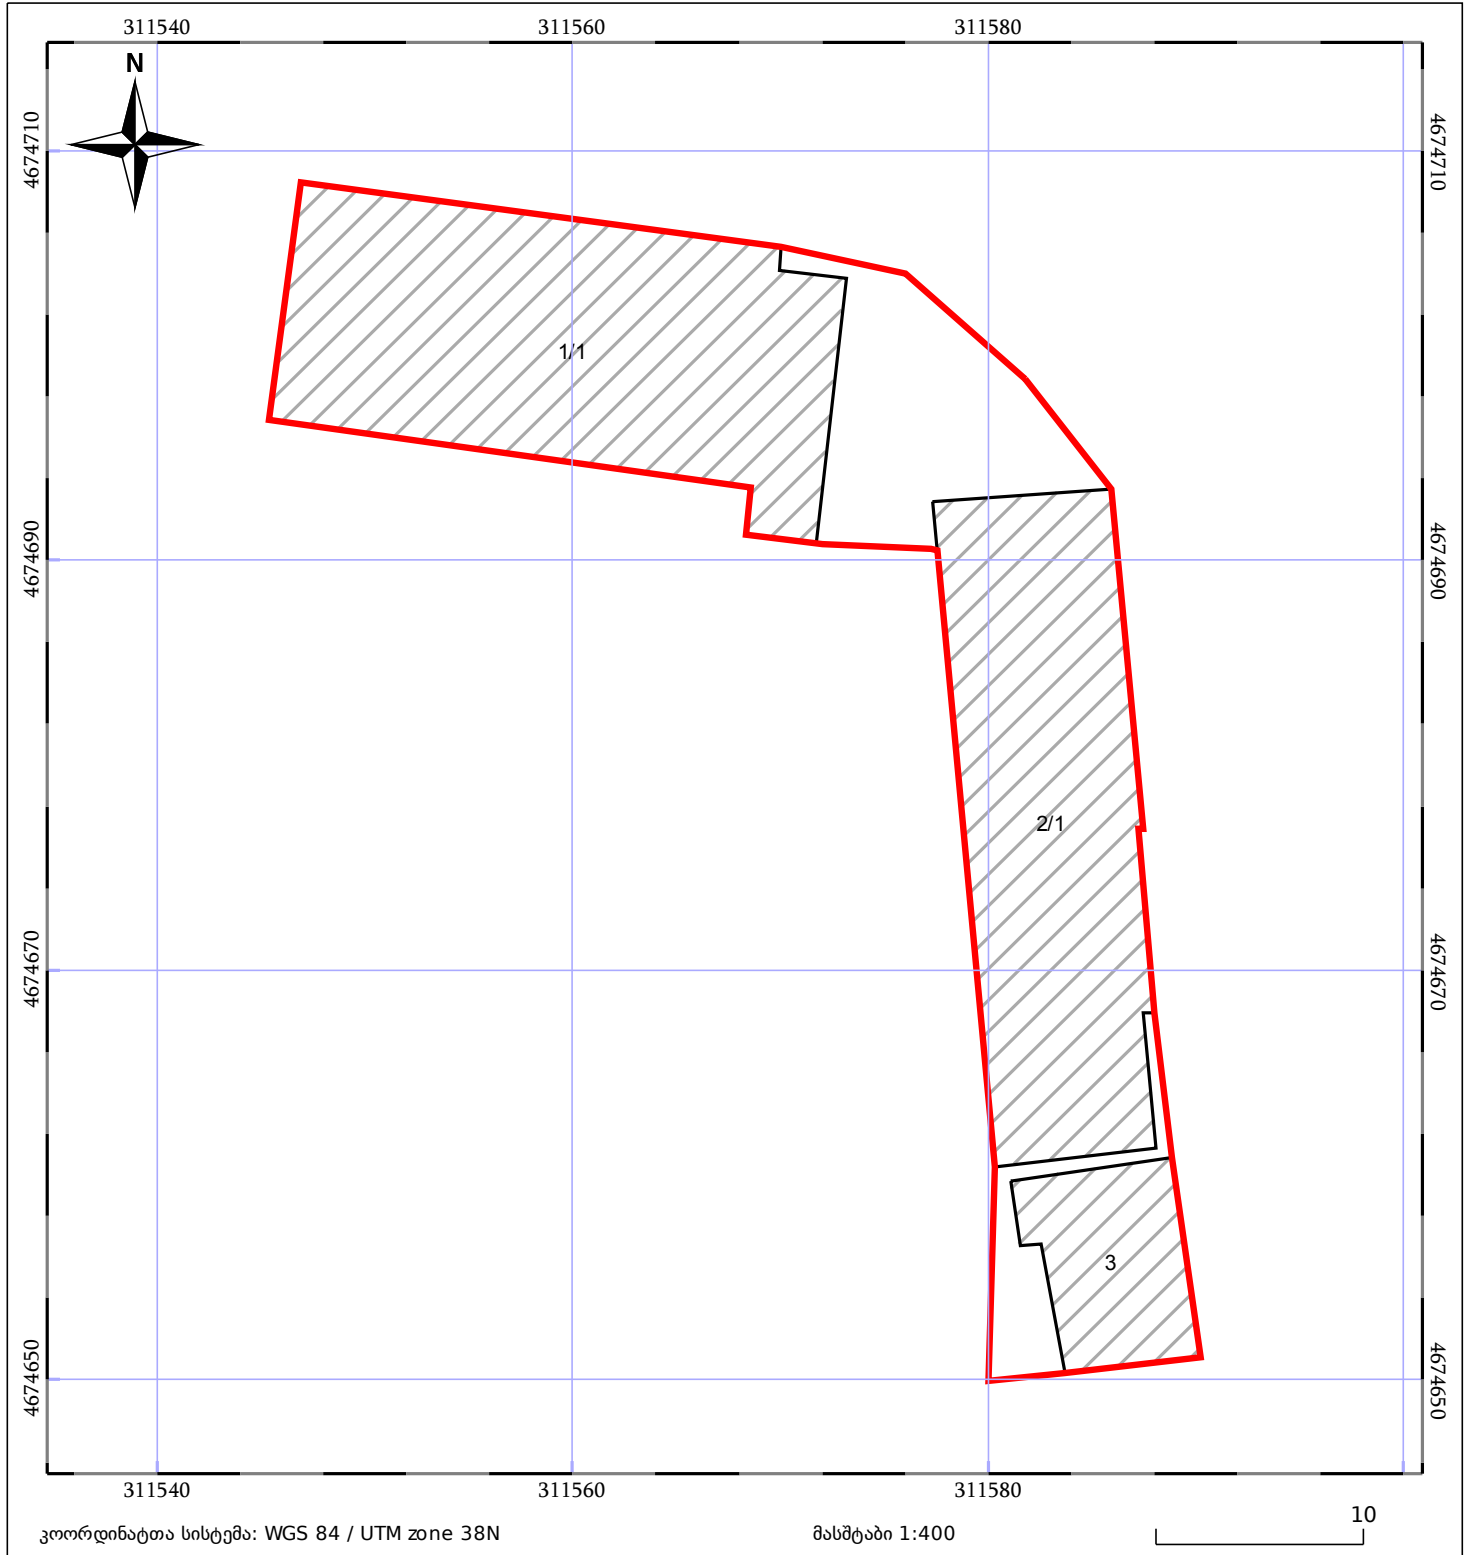

| | | |
|------------------------------|--------------------|-------------|
| ნაკვეთის საკადასტრო საზღვარი | ხაზობრივი ნაგებობა | ტყის ფონდი |
| შენობა/ნაგებობა | მშენებარე ნაგებობა | ვალდებულება |