



საკადასტრო გეგმა

საჯარო რეესტრის ეროვნული
სააგენტო

საკადასტრო კოდი: **03.06.27.216**

განცხადების ნომერი: **882016542923**


მომზადების თარიღი: **23/08/2016**

ნაკვეთის დანიშნულება:

არასასოფლო სამეურნეო

ფართობი:

243942 კვ.მ (WGS 84 / UTM zone 38N)

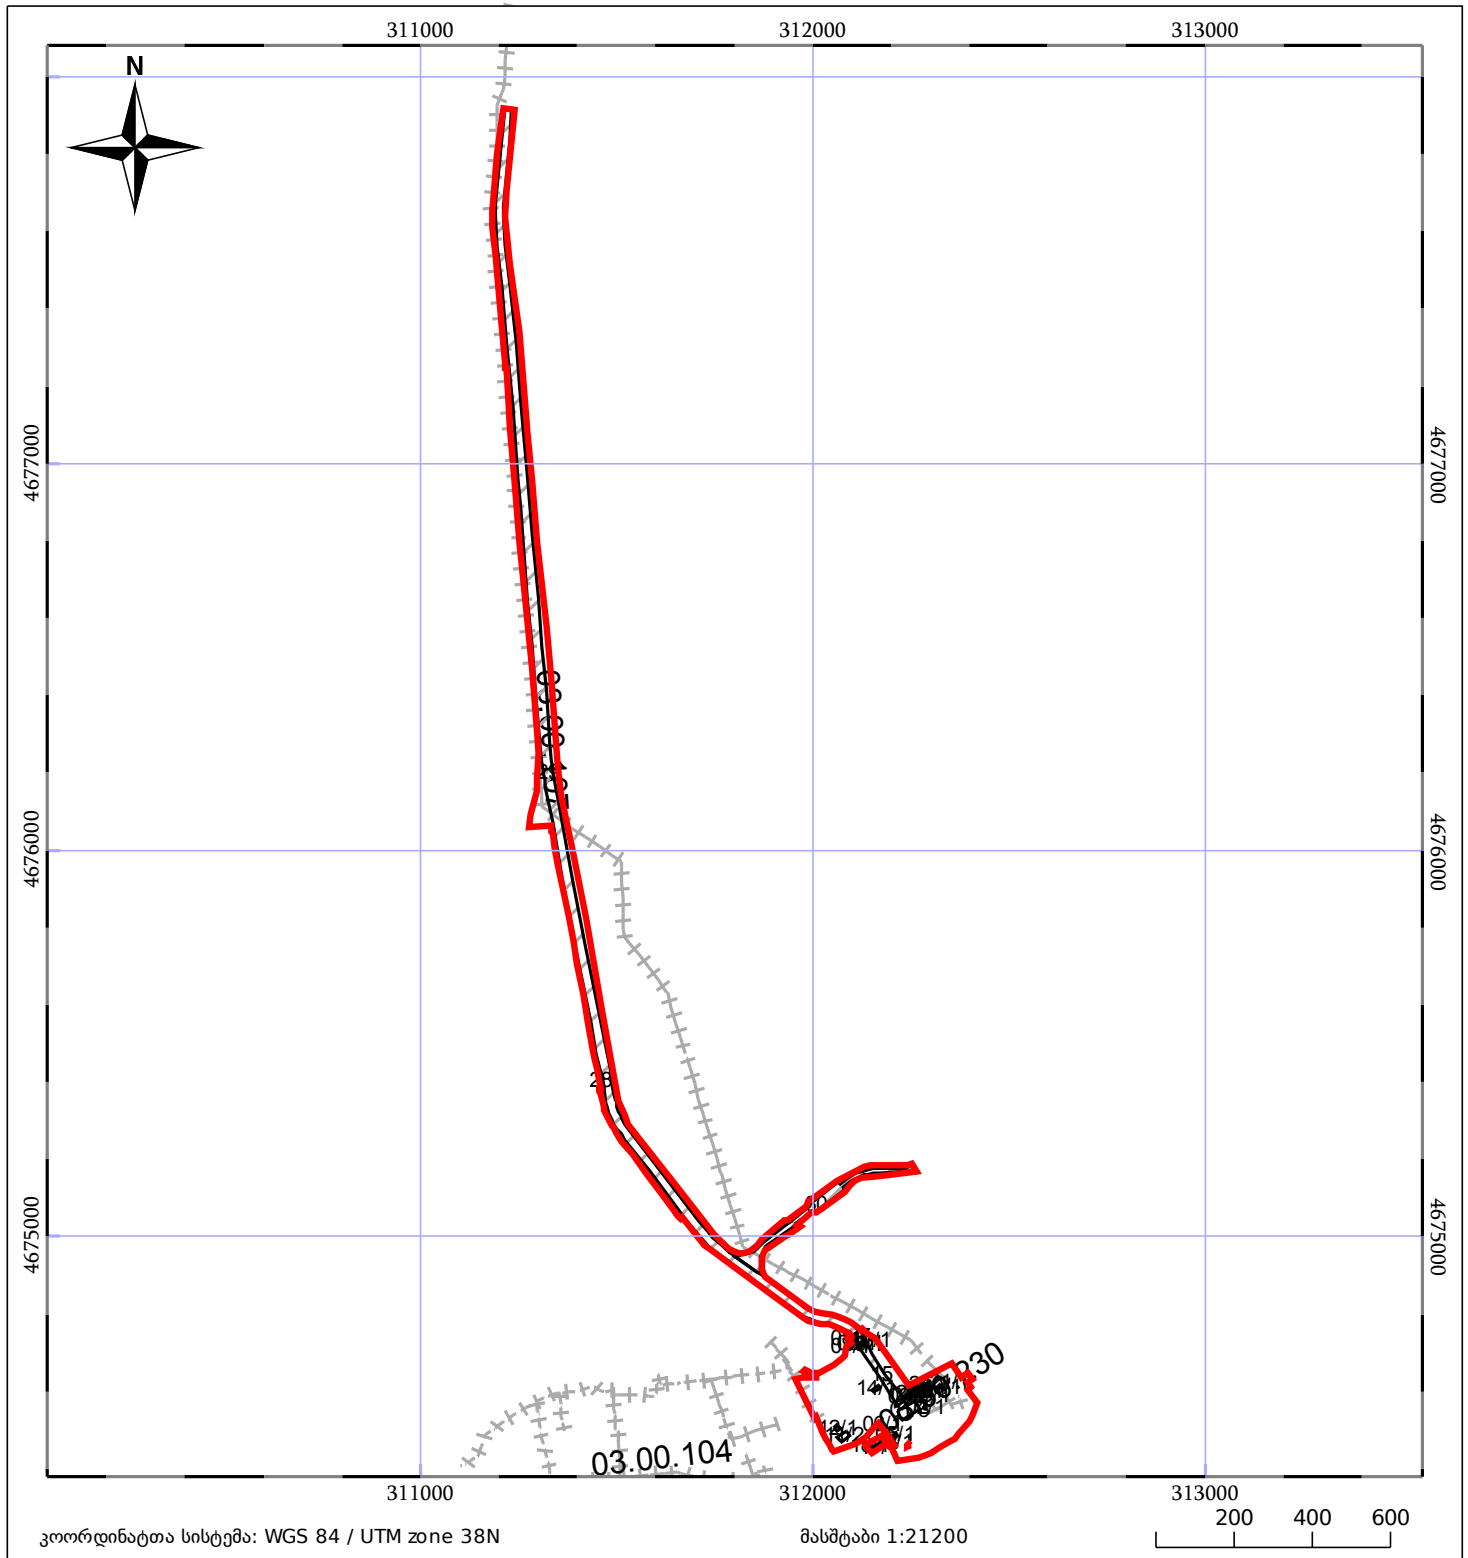

ნაკვეთის საკადასტრო საზღვარი	ხაზობრივი ნაგებობა	ტყის ფონდი
შენობა/ნაგებობა	მშენებარე ნაგებობა	ვალდებულება