



საკადასტრო გეგმა

საჯარო რეესტრის ეროვნული
სააგენტო


საკადასტრო კოდი: **03.00.302**

ობიექტის ტიპი: **გვირაბი**

განცხადების ნომერი: **882016583725**

სიგრძე: **3775.21 მ (WGS 84 / UTM zone 38N)**

მომზადების თარიღი: **17/10/2016**

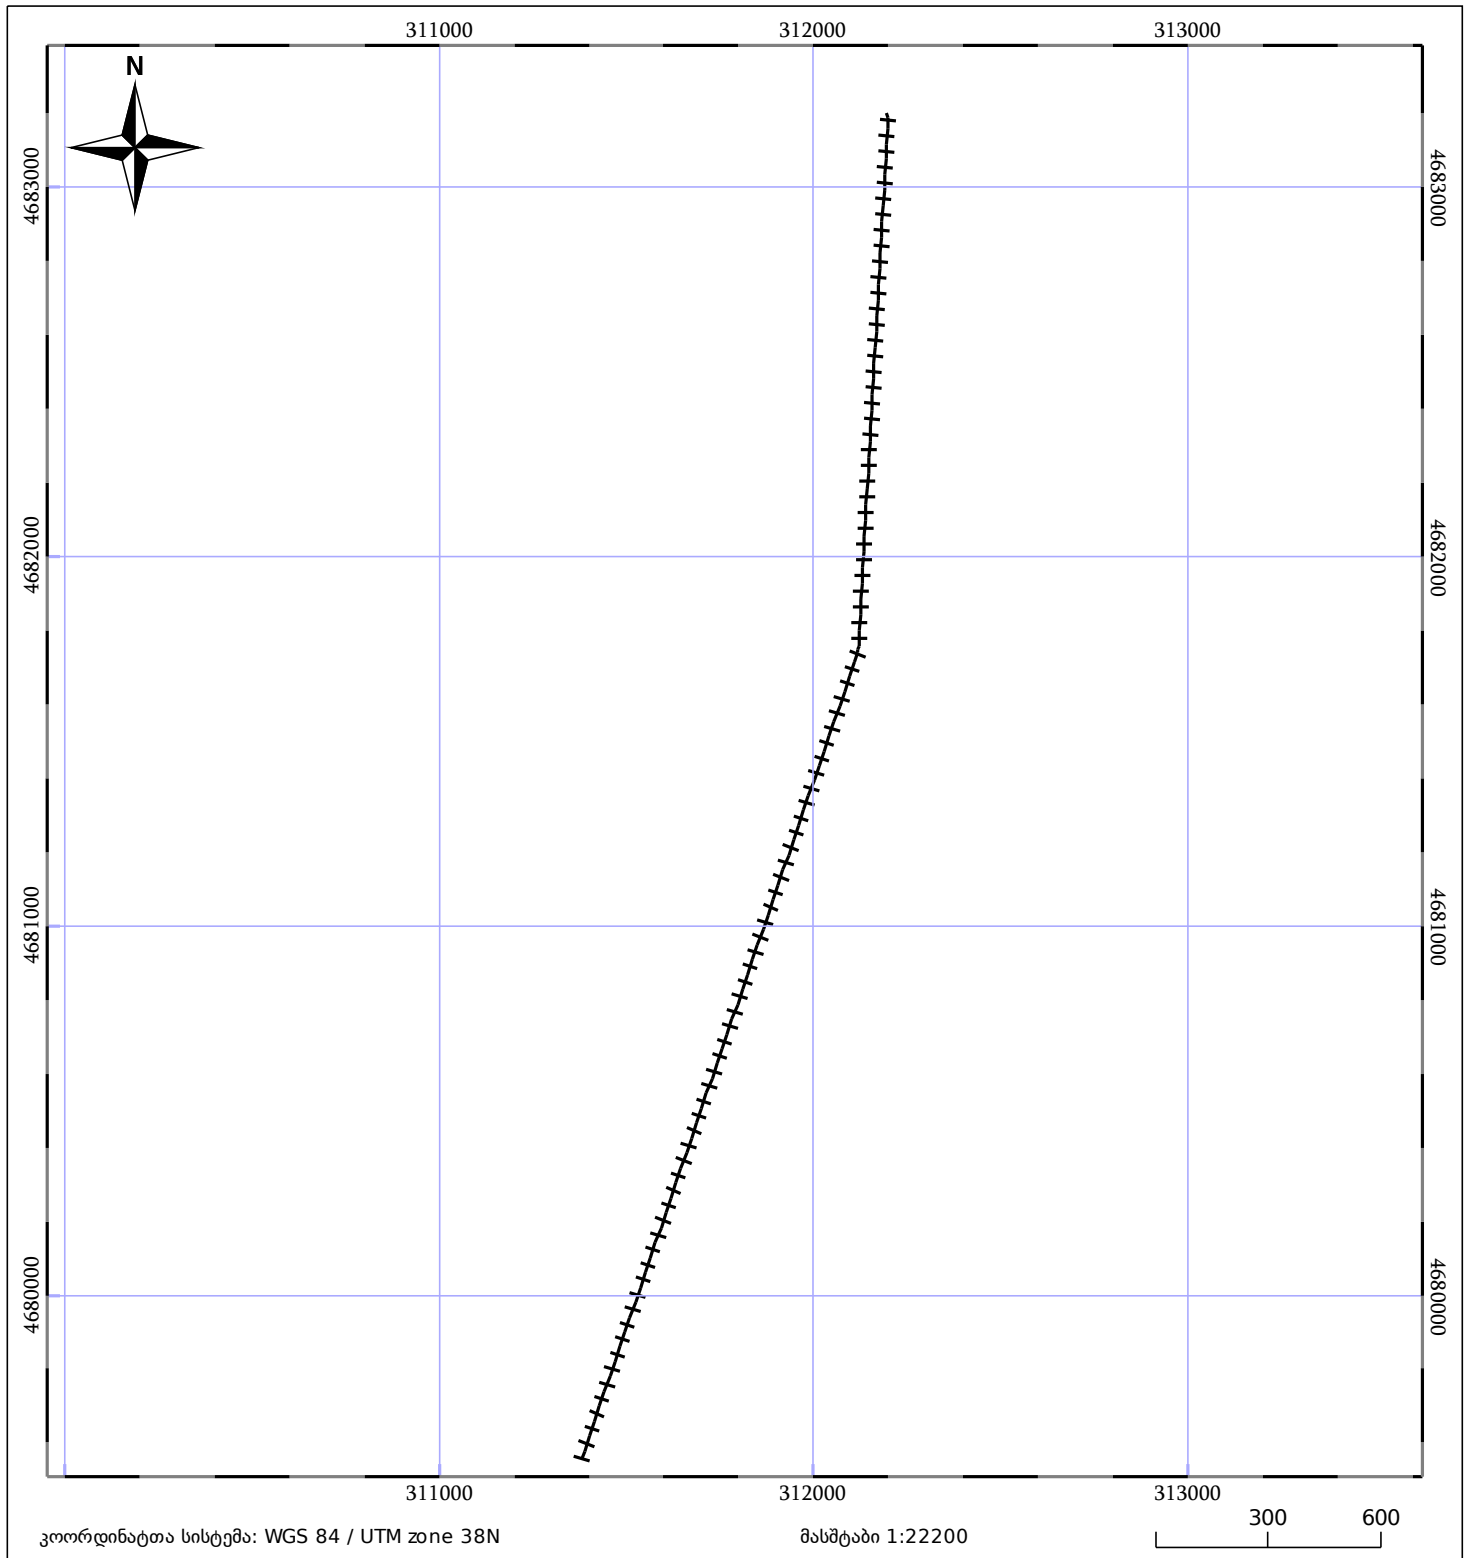

ნაკვეთის საკადასტრო საზღვარი	ხაზობრივი ნაგებობა	ტყის ფონდი
შენობა/ნაგებობა	მშენებარე ნაგებობა	ვალდებულება