


საკადასტრო აბეგმვითი/აზომვითი ნახაზი

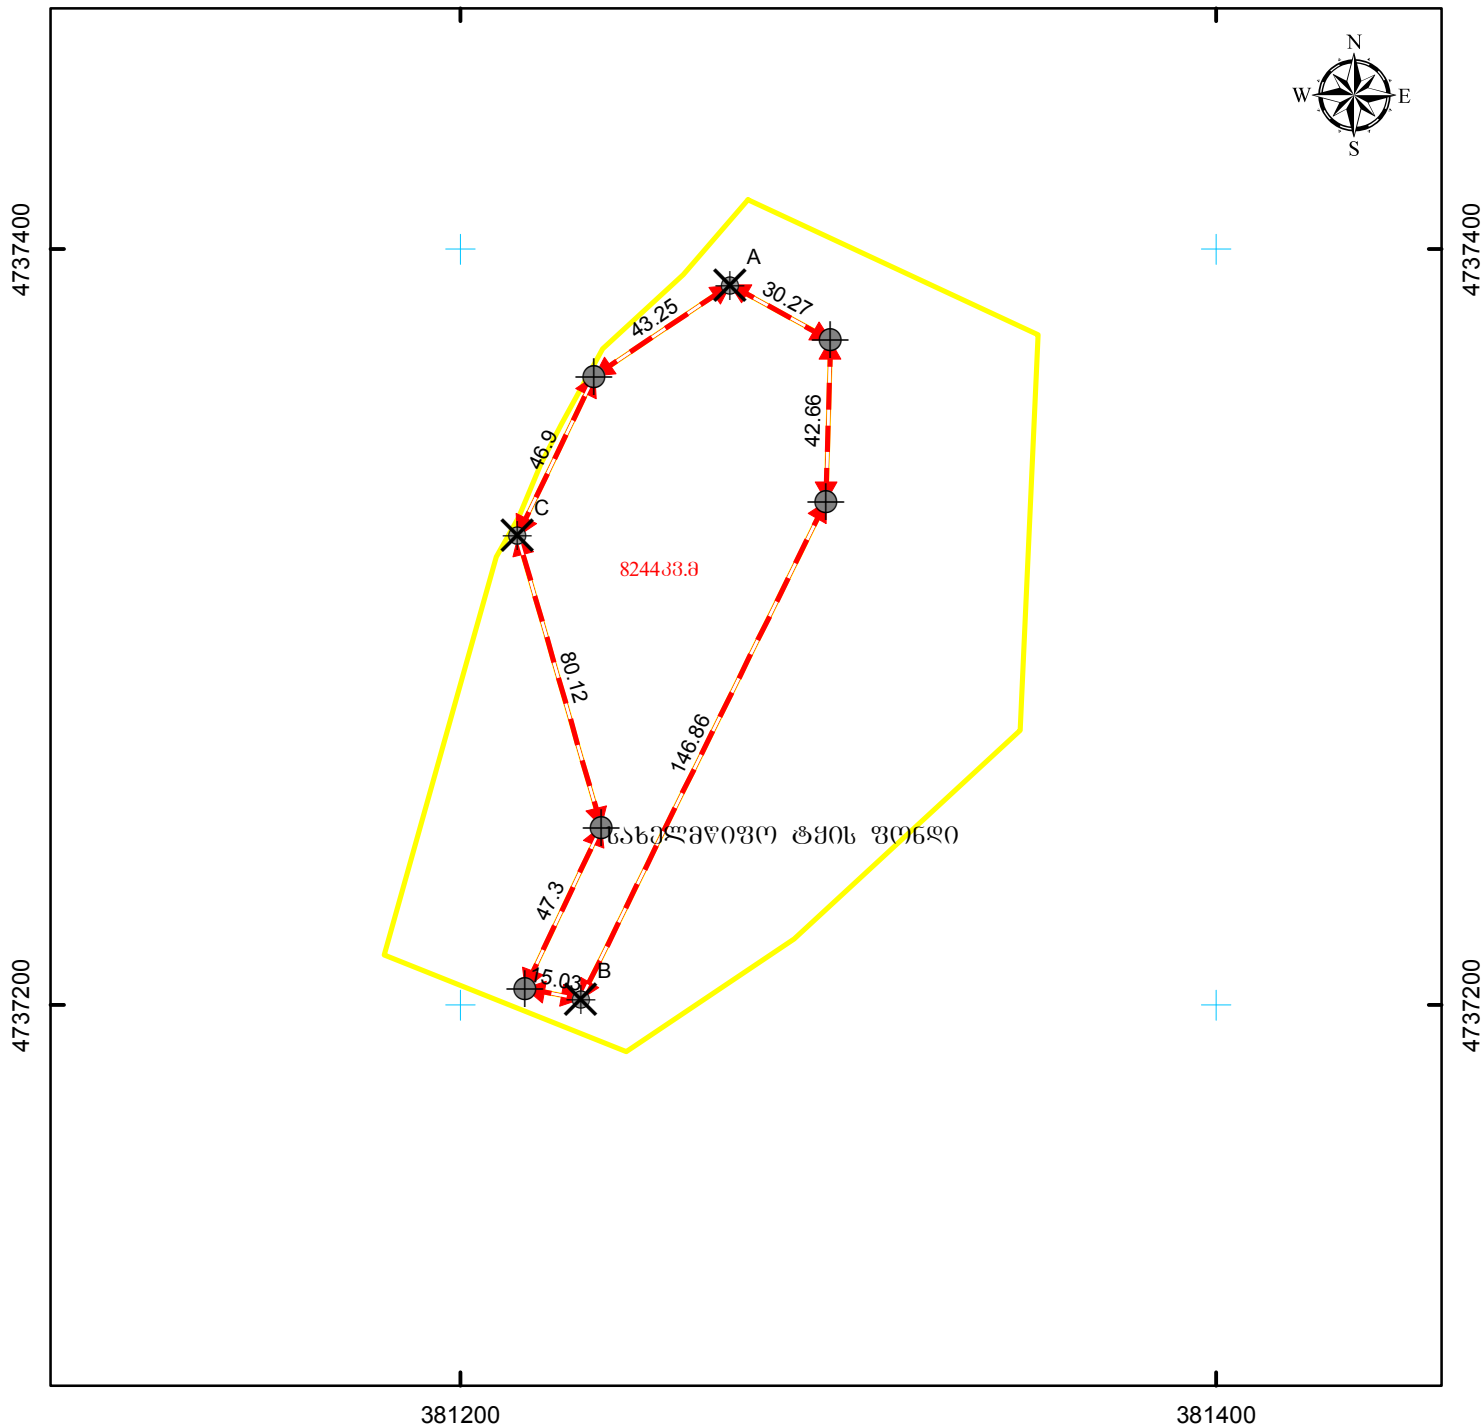

მასშტაბი: 1:2,000

0 20 40 80 მეტრი

0.00
0.00

სახელმწიფო ეროვნული საკუთრების სისტემა WGS_1984_UTM_Zone_38N

მისამართი:ინის მუნიციპალიტეტი,სოფ. ღების მიმდებარედ		ნაკვეთის ფართობი	8244 კვ.მ.
ღანიშნულება: არასასოფლო-სამეურნეო		საზოგადოებრივი ნაგებობის ფაქტობრივი სიბრძნე: მეტრი საზოგადოებრივი ნაგებობის გეგმარეგულირების სიბრძნე: მეტრი საზოგადოებრივი ნაგებობის წერტილოვანი ობიექტი: ცალი	
პირობითი აღნიშვნები: <div>↔ ნაკვეთის ფიქსირებული საზღვარი ↔ ნაკვეთის არაფიქსირებული საზღვარი</div> <div>⊕ სასაზღვრე წერტილი ✕ მოსასაზღვრე ნაკვეთის ნიშნული ● საზოგადოებრივი ნაგებობის თანამდებრივი წერტილოვანი ობიექტი</div> <div>01 / 2 შენობა-ნაგებობა, შენობის ნომერი / სართულიანობა 01 / 2 შენობა-ნაგებობა, ნაგებობის ნომერი / სართულიანობა 01 / 2 ღანიშნული ნაგებობა</div> <div>გაღმართული ნაგებობა —+—+ საზოგადოებრივი ნაგებობა</div>		ი/მ ნ. დეკანოზიშვილი ქ. თბილისი, ტაყაშენის ქუჩა, №14	
საკადასტრო აღწერაზე უფლებამოსილი პირი			6060 დეკანოზიშვილი
ღანიშნულებული პირი			შპს "ჰიორა კენი"
თარიღი: 9.18.2018			
შენიშვნა:			