


საკადასტრო აბეგმვითი/აზომვითი ნახაზი

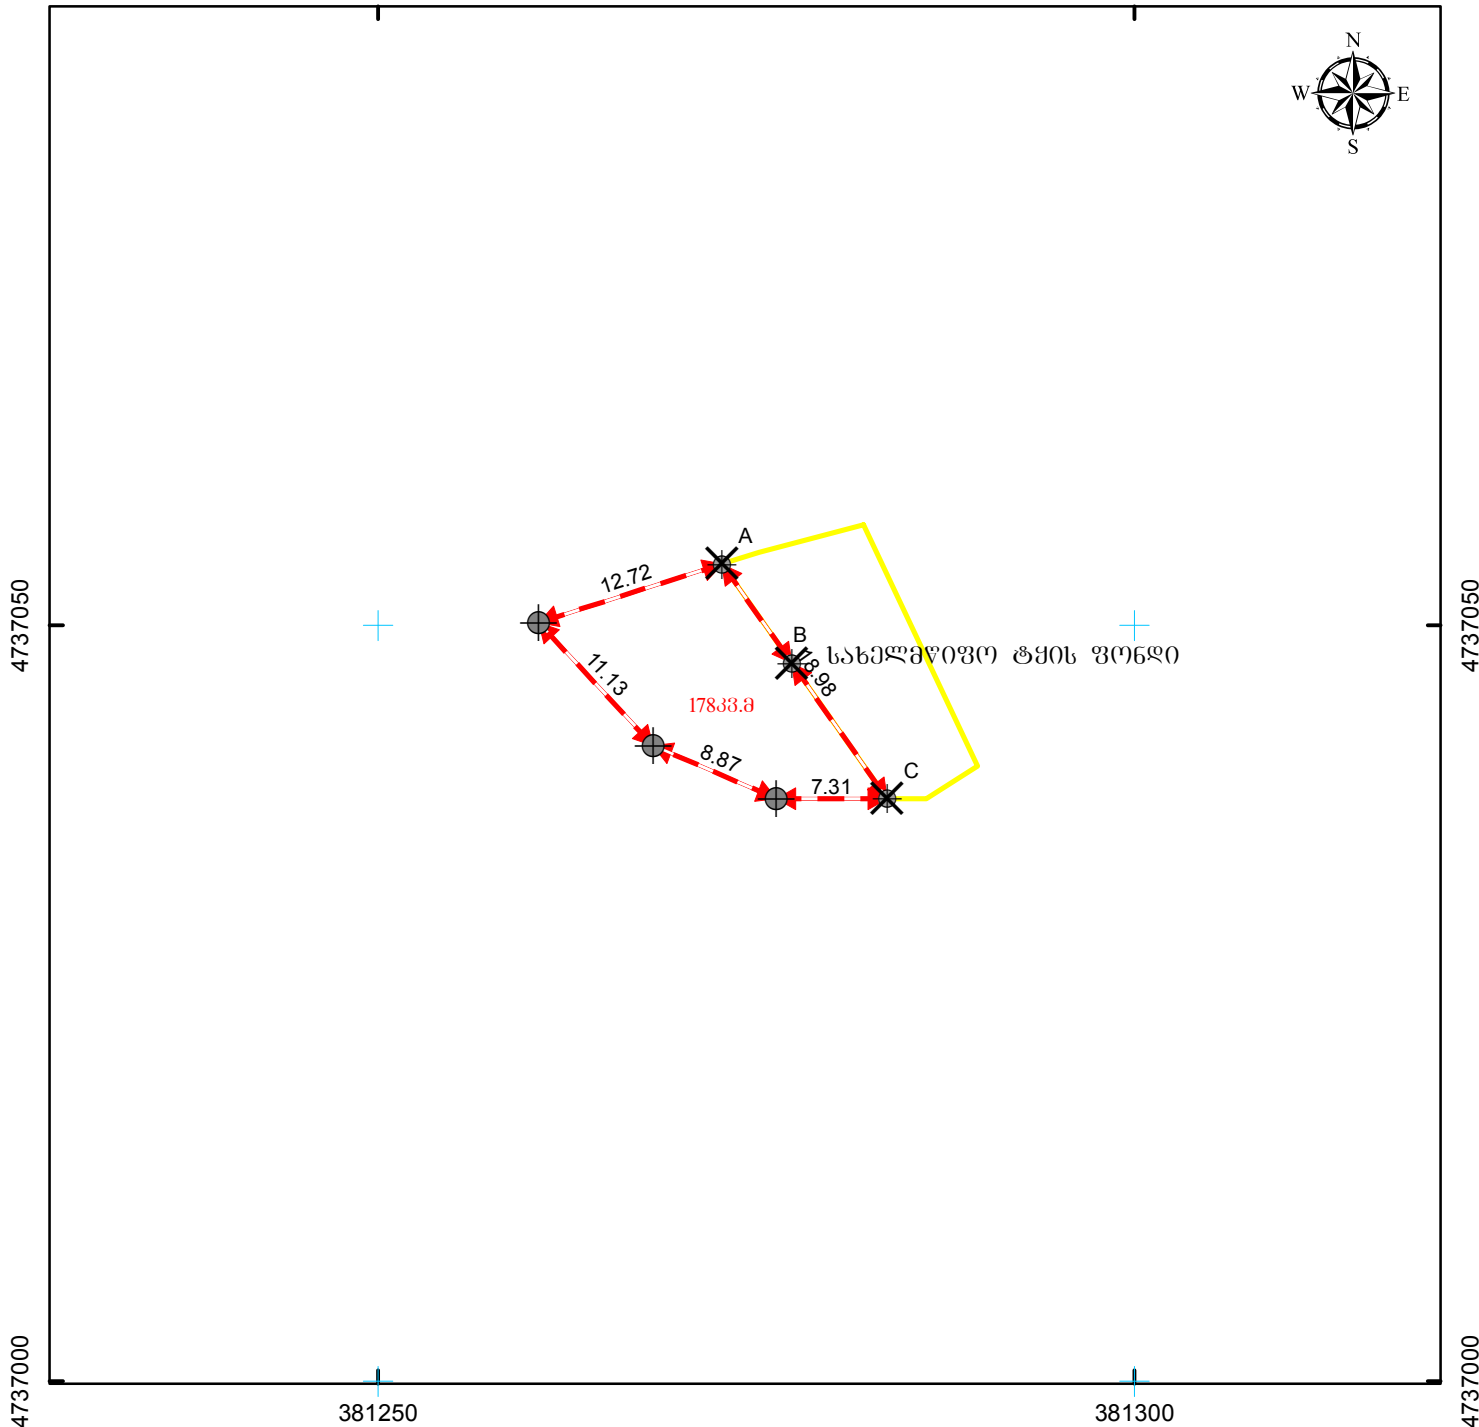

მასშტაბი: 1:500

0 5 10 20 მეტრი

სახელმწიფო ეროვნული საკუთრების სისტემა WGS_1984_UTM_Zone_38N

მისამართი:ინის მუნიციპალიტეტი,სოფ. ლეპის მიმდებარედ	ნაკვეთის ფართობი	178 კვ.მ.
ღანიშნულება: არასასოფლო-სამეურნეო	ხაზობრივი ნაგებობის ფაქტობრივი სიგრძე: მმტრი ხაზობრივი ნაგებობის გეგმარეგულირებული სიგრძე: მმტრი ხაზობრივი ნაგებობის წერტილოვანი ობიექტი: ცალი	
პირობითი აღნიშვნები: <div>↔ ნაკვეთის ფიქსირებული საზღვარი ↔ ნაკვეთის არაფიქსირებული საზღვარი</div> <div>⊕ სასაზღვრე წერტილი ⊗ მოსასაზღვრე ნაკვეთის ნიშნული</div> <div>● ხაზობრივი ნაგებობის თანამდებრივი წერტილოვანი ობიექტი</div> <div><div>01 / 2</div>შენიშვნა-ნაგებობა, შენობის ნომერი / სართულიანობა</div> <div><div>01 / 2</div>მშენებარემ ნაგებობა<div>01 / 2</div>ღანბრებული ნაგებობა</div> <div><div></div>გაღმდებულია<div>—+—+—</div>ხაზობრივი ნაგებობა</div>	ი/მ ნ. ღეკანოზიშვილი ძ. თბილისი,ტაშკენტის ქუჩა, №14	
საკადასტრო აღწერაზე უზღვევამოსილი პირი		ნონო ღეკანოზიშვილი
ღაინტერესებული პირი		შპს "ჰიორა კენი"
თარიღი: 9.18.2018		
შენიშვნა:		