


საკადასტრო აბეგმვითი/აზომვითი ნახაზი

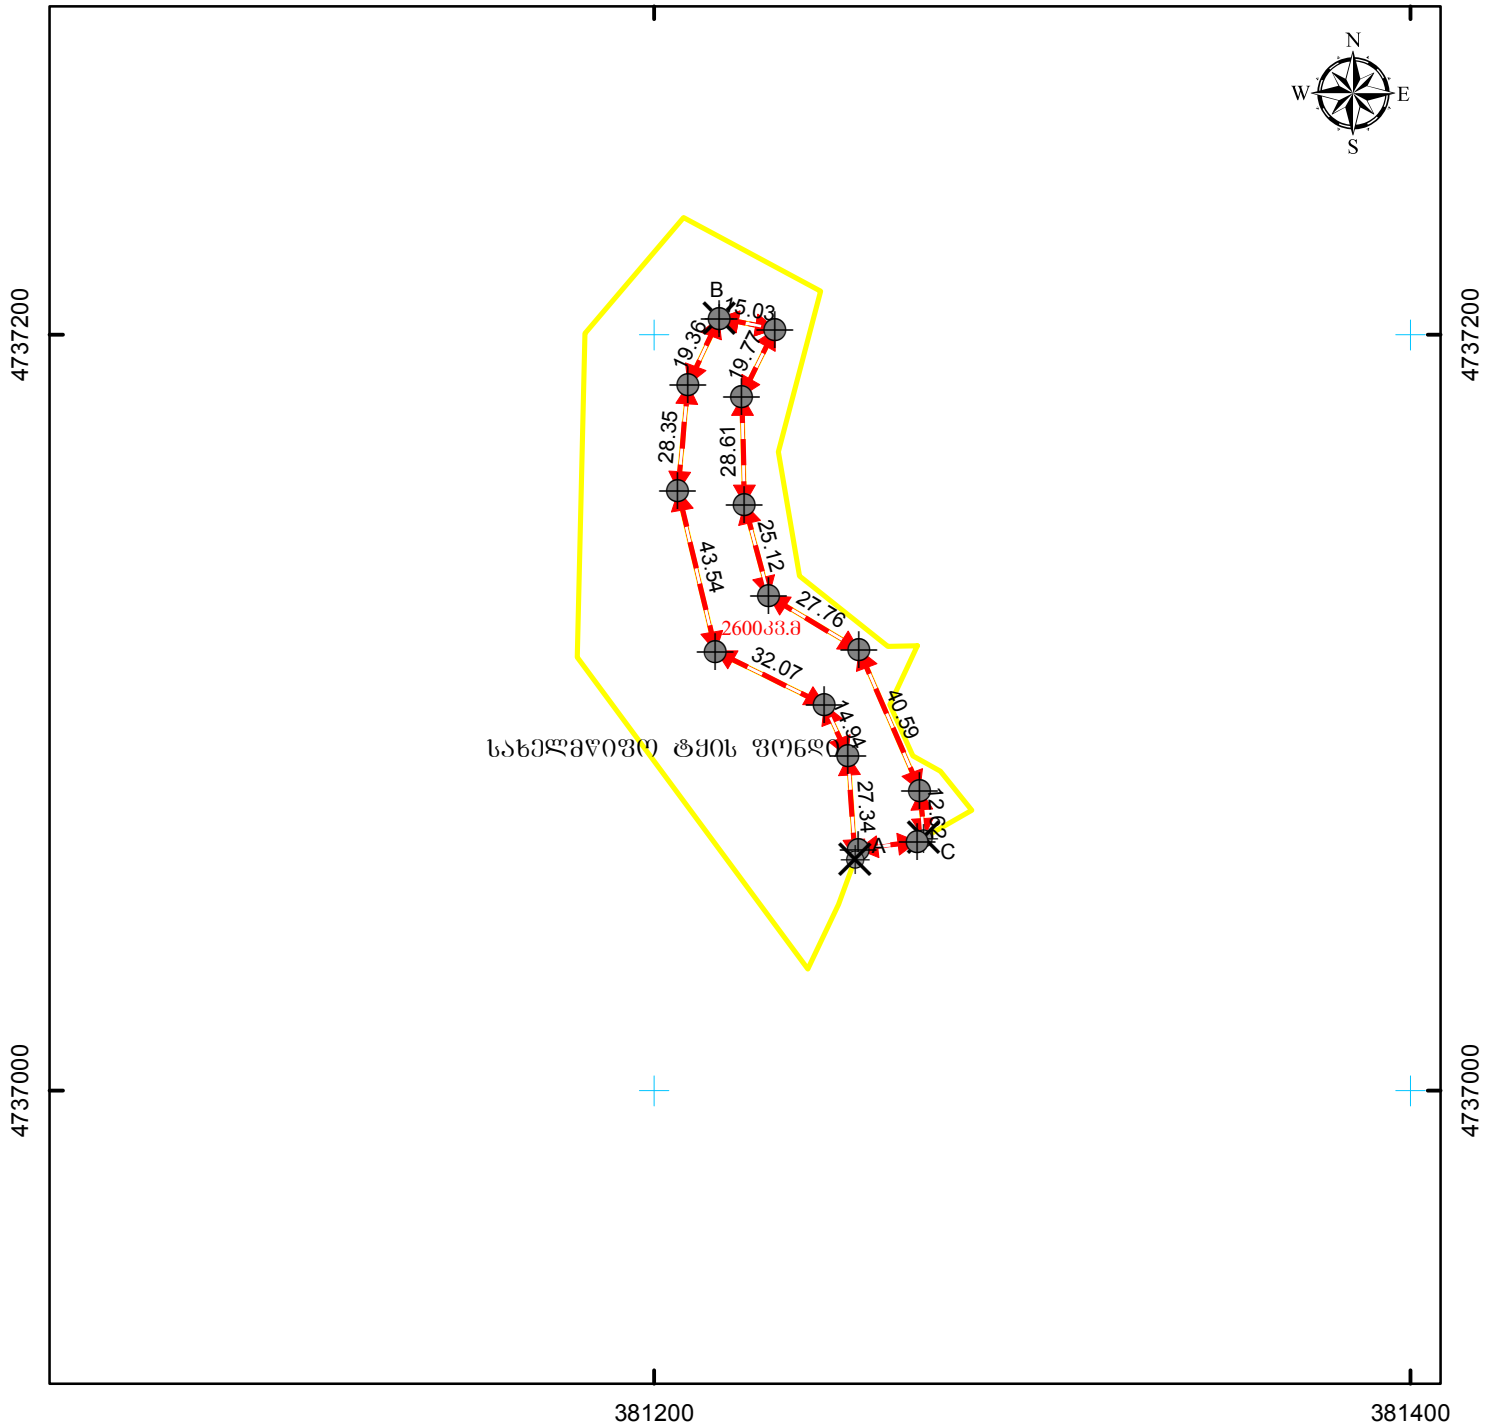

მასშტაბი: 1:2,000

0 20 40 80 მეტრი

სახელმწიფო ეროვნული საკუთრების სისტემა WGS\_1984\_UTM\_Zone\_38N

მისამართი: (ინის მუნიციპალიტეტი, სოფ. ლეპის მიმდებარედ)		ნაკვეთის ფართობი	2600 კვ.მ.
დანომუშავება: არასასოფლო-სამეურნეო		ხაზობრივი ნაგებობის ფაქტობრივი სიგრძე: მეტრი ხაზობრივი ნაგებობის გეგმარებითი სიგრძე: მეტრი ხაზობრივი ნაგებობის წერტილოვანი ობიექტი: ცალი	
პირობითი აღნიშვნები:  ↔ ნაკვეთის ფიქსირებული საზღვარი ↔ ნაკვეთის არაფიქსირებული საზღვარი  ⊕ სასაზღვრე წერტილი ✕ მოსასაზღვრე ნაკვეთის ნიშნული ● ხაზობრივი ნაგებობის თანამდებრივი წერტილოვანი ობიექტი		ი/მ ნ. ლეკანოზიშვილი ძ. თბილისი, ტაშკენტის ქუჩა. №14	
01 / 2 შენობა-ნაგებობა, შენობის ნომერი / სართულიანობა		საკადასტრო აღწერაზე უზღვევამოსილი პირი	ნონო ლეკანოზიშვილი
01 / 2 მშენებარე ნაგებობა 01 / 2 დაგეგმილი ნაგებობა		დაინტერესებული პირი	შპს "ჰიორა კენი"
გალღმეულია — — — — — ხაზობრივი ნაგებობა		თარიღი: 9.18.2018	
		შენიშვნა:	