


საკადასტრო აბეგმვითი/აზომვითი ნახაზი

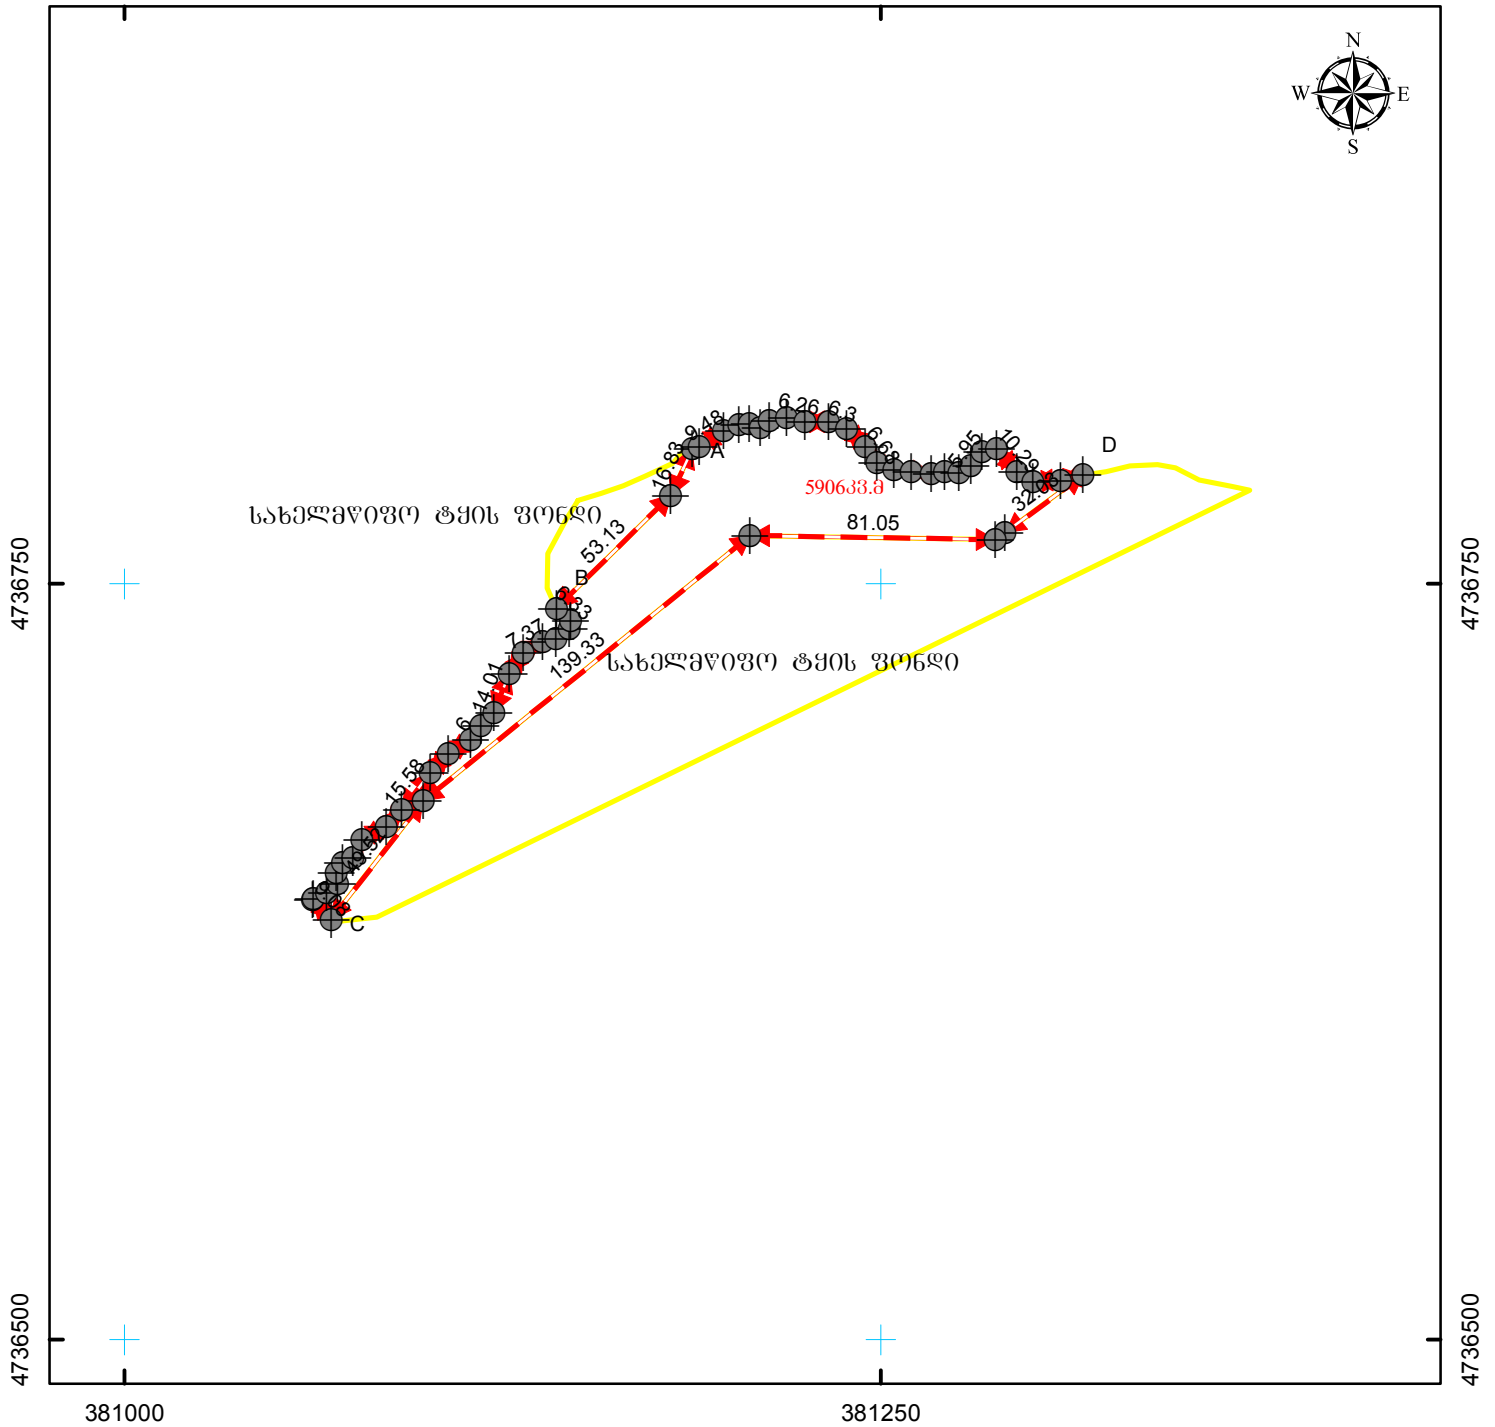

მასშტაბი: 1:2,500

0 25 50 100 მეტრი

სახელმწიფო ეროვნული საკუთრების სისტემა WGS_1984_UTM_Zone_38N

მისამართი: ონის მუნიციპალიტეტი, სოფ. ღებოს მიმდებარედ	ნაკვეთის ფართობი	5906 კვ.მ.
ღანიშნულება: არასასოფლო-სამეურნეო	საზღვარი ნაგებობის ფაქტობრივი სიგრძე:	მეტრი
პირობითი აღნიშვნები:	საზღვარი ნაგებობის გეგმარებითი სიგრძე:	მეტრი
<p>↔ ნაკვეთის ფიქტიური საზღვარი</p> <p>↔ ნაკვეთის არაფიქტიური საზღვარი</p> <p>⊕ საზღვარი წერტილი ✕ მოსასღვრე ნაკვეთის ნიშნული</p> <p>● საზღვარი ნაგებობის თანამდებრივი წერტილოვანი ობიექტი</p> <p>01 / 2 შენობა-ნაგებობა, შენობის ნომერი / სართულიანობა</p> <p>01 / 2 შენობარე ნაგებობა 01 / 2 დაბრუნებული ნაგებობა</p> <p>გაღებულია —+—+— საზღვარი ნაგებობა</p>	საზღვარი ნაგებობის წერტილოვანი ობიექტი:	ცალი
<p>ი/მ ნ. ღეგანოვიშვილი</p> <p>ძ. თბილისი, ტაყაშენის ქუჩა, №14</p>		
საკადასტრო აღწერაზე უზღუდამოსილი პირი		ნონო ღეგანოვიშვილი
ღაინტერესებული პირი		შპს "ჰიორა კენი"
თარიღი: 9.18.2018		
შენიშვნა:		