


საკადასტრო აბეგმვითი/აზომვითი ნახაზი

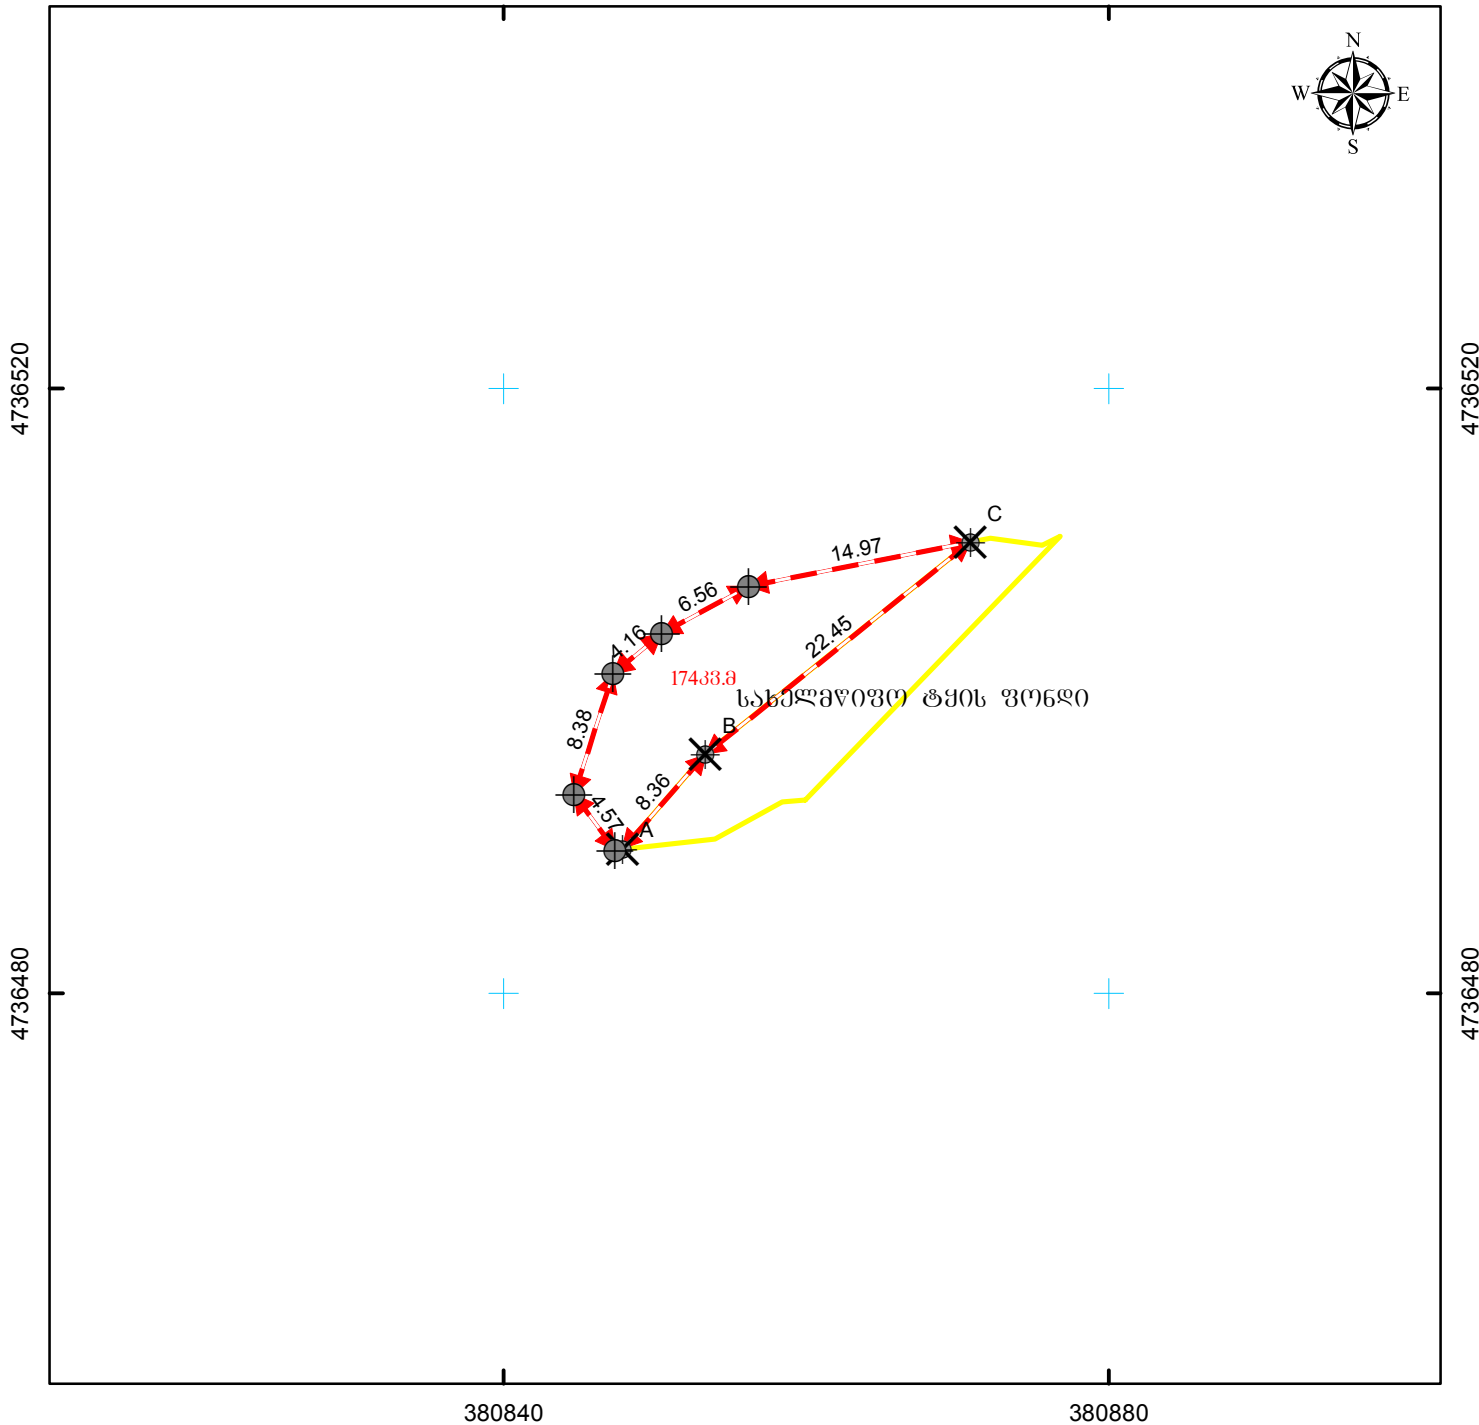

მასშტაბი: 1:500

0 5 10 20 მეტრი



სახელმწიფო ეროვნული საკუთრების სისტემა WGS\_1984\_UTM\_Zone\_38N

მისამართი: ონის მუნიციპალიტეტი, სოფ. ღებოს მიმდებარედ	ნაკვეთის ფართობი	174 კვ.მ.
ღანიშნულება: არასასოფლო-სამეურნეო	ხაზობრივი ნაგებობის ფაქტობრივი სიგრძე: მეტრი ხაზობრივი ნაგებობის გეგმარებითი სიგრძე: მეტრი ხაზობრივი ნაგებობის წერტილოვანი ობიექტი: ცალი	
პირობითი აღნიშვნები: <div>↔ ნაკვეთის ფიქსირებული საზღვარი ↔ ნაკვეთის არაფიქსირებული საზღვარი ⊕ სასაზღვრე წერტილი    ⊗ მოსასღვრე ნაკვეთის ნიშნული ● ხაზობრივი ნაგებობის თანამდებრივი წერტილოვანი ობიექტი</div> <div>01 / 2 შენობა-ნაგებობა, შენობის ნომერი / სართულიანობა</div> <div>01 / 2 მშენებარე ნაგებობა    01 / 2 დანგრეული ნაგებობა</div> <div>□ კალდებულება    —+—+—+ ხაზობრივი ნაგებობა</div>	0/მ ნ. ღებანოვიშვილი ქ. თბილისი, ტაყაშენის ქუჩა, №14	
საკადასტრო აღწერაზე უზღუდვამოსილი პირი		ნონო ღებანოვიშვილი
ღანიშნულებული პირი		შპს "ჭიორა კენი"
თარიღი: 9.18.2018		
შენიშვნა:		