


საკადასტრო აბეგმვითი/აზომვითი ნახაზი

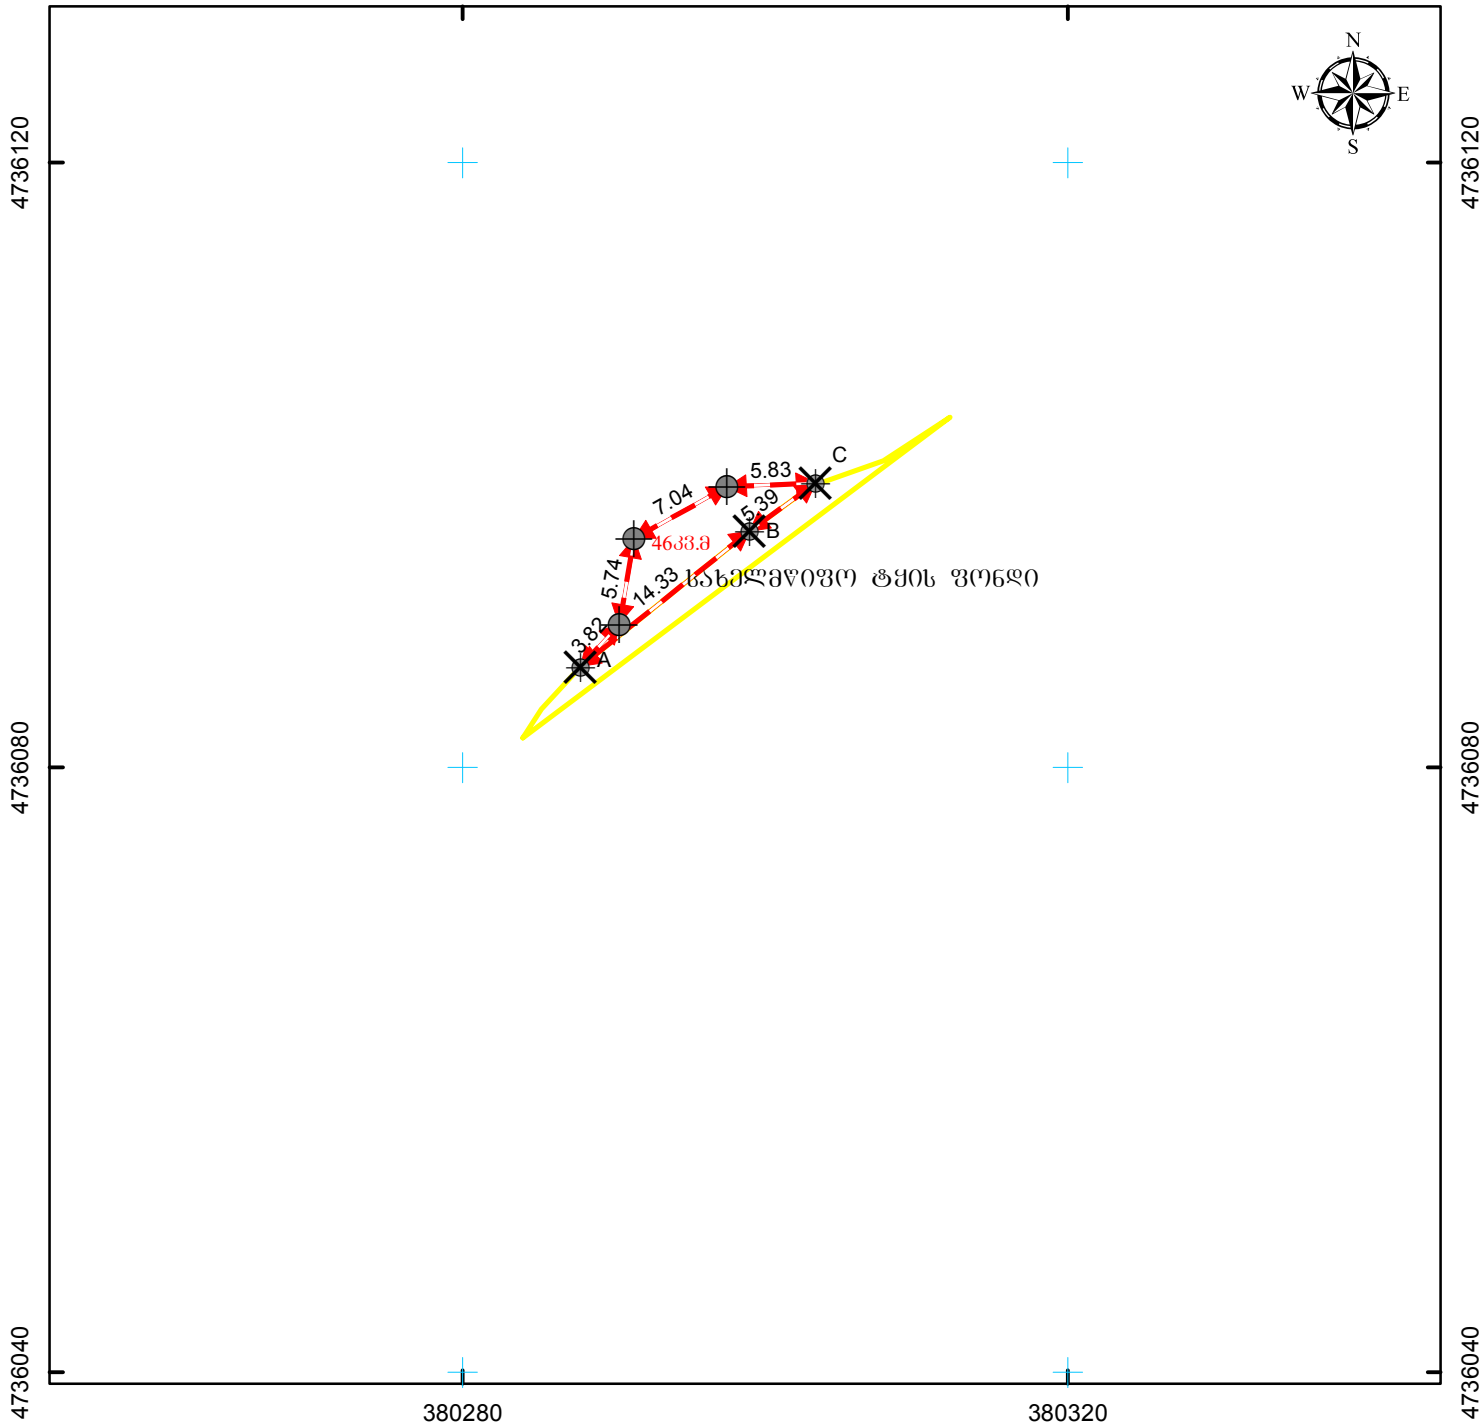

მასშტაბი: 1:500

0 5 10 20 მეტრი

0.00

სასაზღვრო ტიპის ზონის საზღვარი WGS_1984_UTM_Zone_38N

მისამართი: ონის მუნიციპალიტეტი, სოფ. ღების მიმდებარე	ნაკვეთის ფართობი	46 კვ.მ.
დანიშნულება: არასასოფლო-სამეურნეო	საზღვრო ნაგებობის ფაქტობრივი სიგრძე:	მეტრი
	საზღვრო ნაგებობის გეგმარებითი სიგრძე:	მეტრი
	საზღვრო ნაგებობის ფართობი/სიგრძე:	ცალი
პირობითი აღნიშვნები:	<p>ო/მ ნ. დეკანოზიშვილი</p> <p>ქ. თბილისი, ტაყაშენის ქუჩა, №14</p>	
<p>↔ ნაკვეთის ფიქსირებული საზღვარი</p> <p>↔ ნაკვეთის არაფიქსირებული საზღვარი</p> <p>⊕ სასაზღვრო წერტილი ✕ მოსაზღვრე ნაკვეთის ნიშნული</p> <p>● საზღვრო ნაგებობის თანამდებობა წერტილოვანი ობიექტი</p> <p>01 / 2 შენობა-ნაგებობა, შენობის ნომერი / სართულიანობა</p> <p>01 / 2 შენობა-ნაგებობა 01 / 2 დანგრეული ნაგებობა</p> <p>გაღებულია —+—+— საზღვრო ნაგებობა</p>		
საკადასტრო აღწერაზე უზღუდამოსილი პირი		ნონო დეკანოზიშვილი
დანიშნულებული პირი		შპს "ჰიორა კენი"
თარიღი: 9.18.2018		
შენიშვნა:		