


საკადასტრო აბეგმვითი/აზომვითი ნახაზი

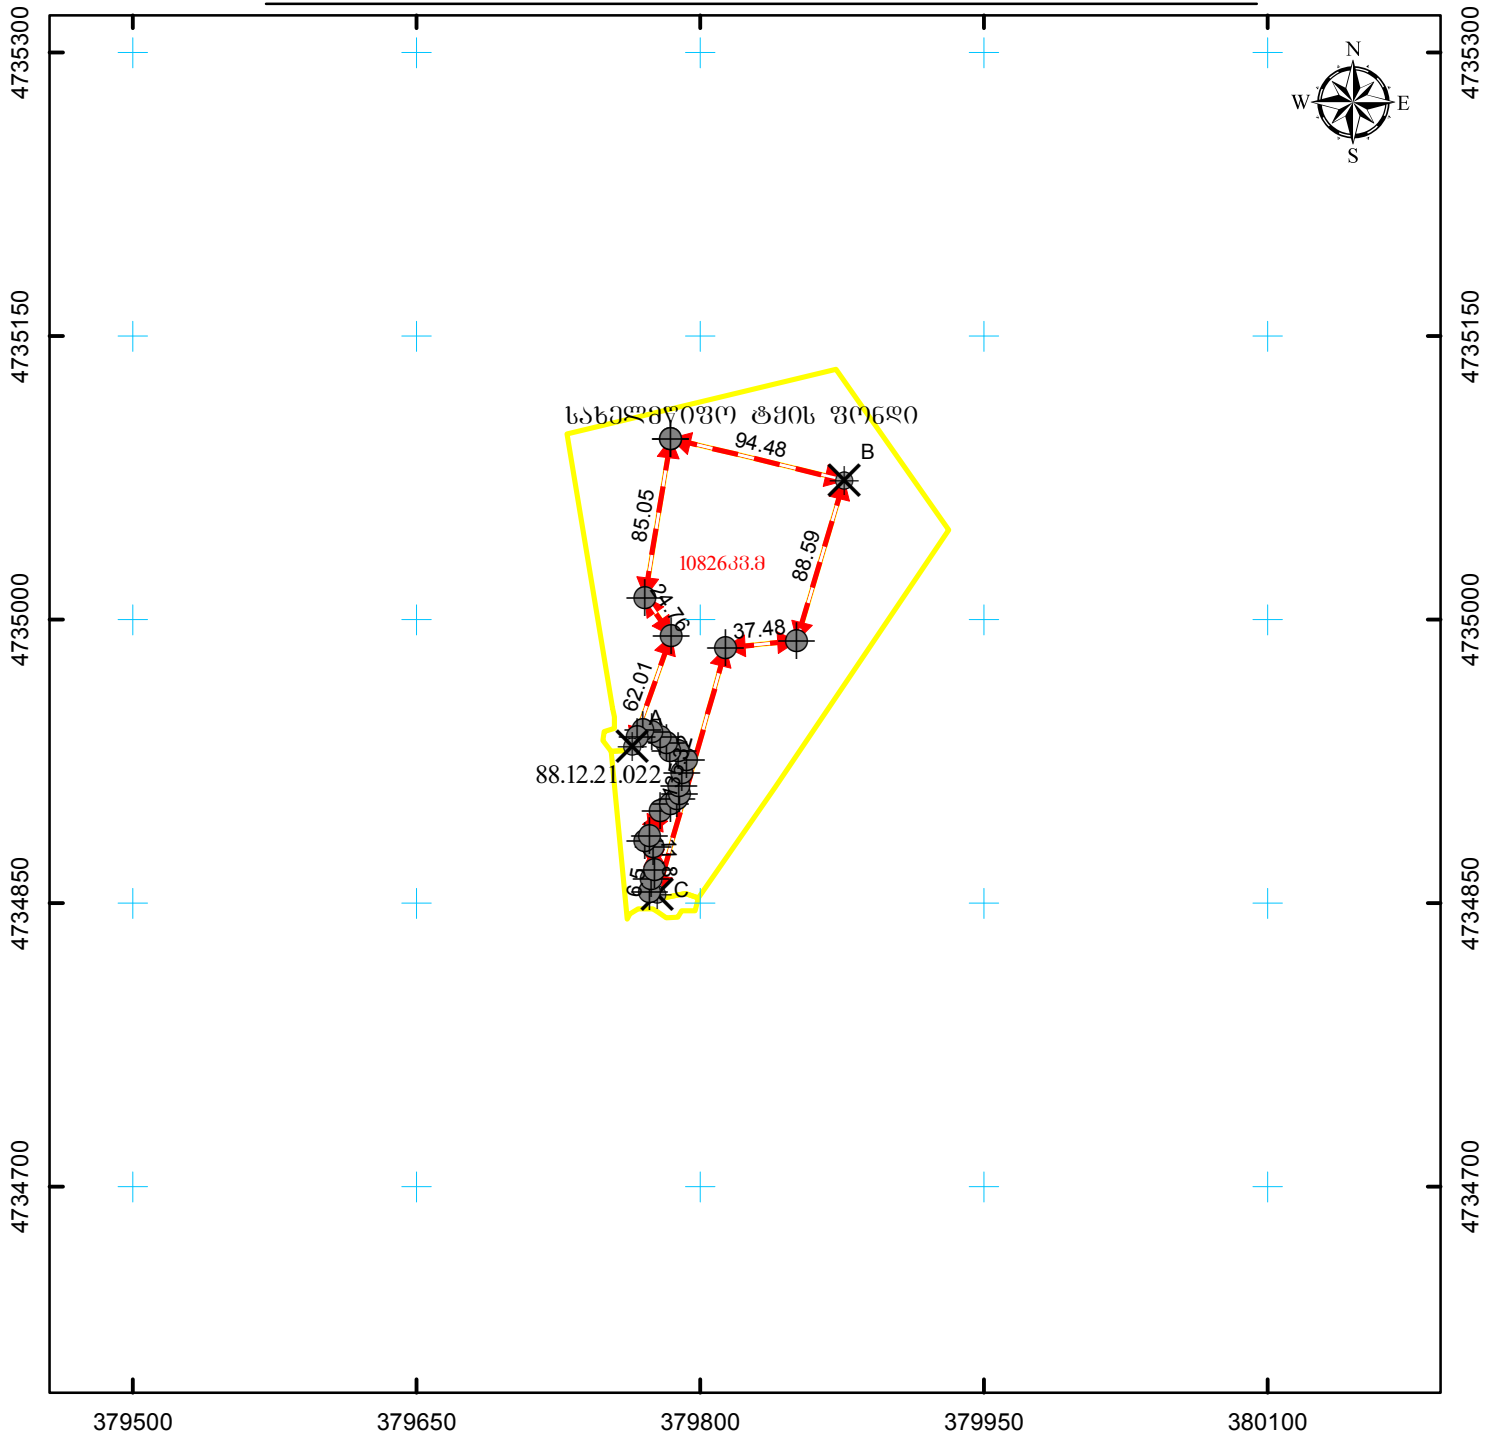

მასშტაბი: 1:4,000

0 40 80 160 მეტრი

სახელმწიფო ეროვნული საკუთრების სისტემა WGS_1984_UTM_Zone_38N

მისამართი: ინის მუნიციპალიტეტი, სოფ. ღების მიმდებარედ	ნაკვეთის ფართობი	10826 კვ.მ.
ღანიშნულება: არასასოფლო-სამეურნეო	საზღვარი ნაგებობის ფაქტობრივი სიგრძე:	მეტრი
პირობითი აღნიშვნები:	საზღვარი ნაგებობის გეგმარებითი სიგრძე:	მეტრი
<p>↔ ნაკვეთის ფიქსირებული საზღვარი</p> <p>↔ ნაკვეთის არაფიქსირებული საზღვარი</p> <p>⊕ სასაზღვრე წერტილი ✕ მოსასაზღვრე ნაკვეთის ნიშნული</p> <p>● საზღვარი ნაგებობის თანამდებრივი წერტილოვანი ობიექტი</p> <p>01 / 2 შენობა-ნაგებობა, შენობის ნომერი / სართულიანობა</p> <p>01 / 2 მშენებარე ნაგებობა 01 / 2 ღანბრული ნაგებობა</p> <p>გალღმეულობა —+—+—+ საზღვარი ნაგებობა</p>	საზღვარი ნაგებობის წერტილოვანი ობიექტი:	ცალი
<p>ი/მ ნ. ღეგანოშვილი</p> <p>ქ. თბილისი, ტაყაშენის ქუჩა, №14</p>		
საკადასტრო აღწერაზე უზღუდამოსილი პირი		ნონო ღეგანოშვილი
ღაინტერესებული პირი		შპს "ჰიორა კენი"
თარიღი: 9.18.2018		
შენიშვნა:		