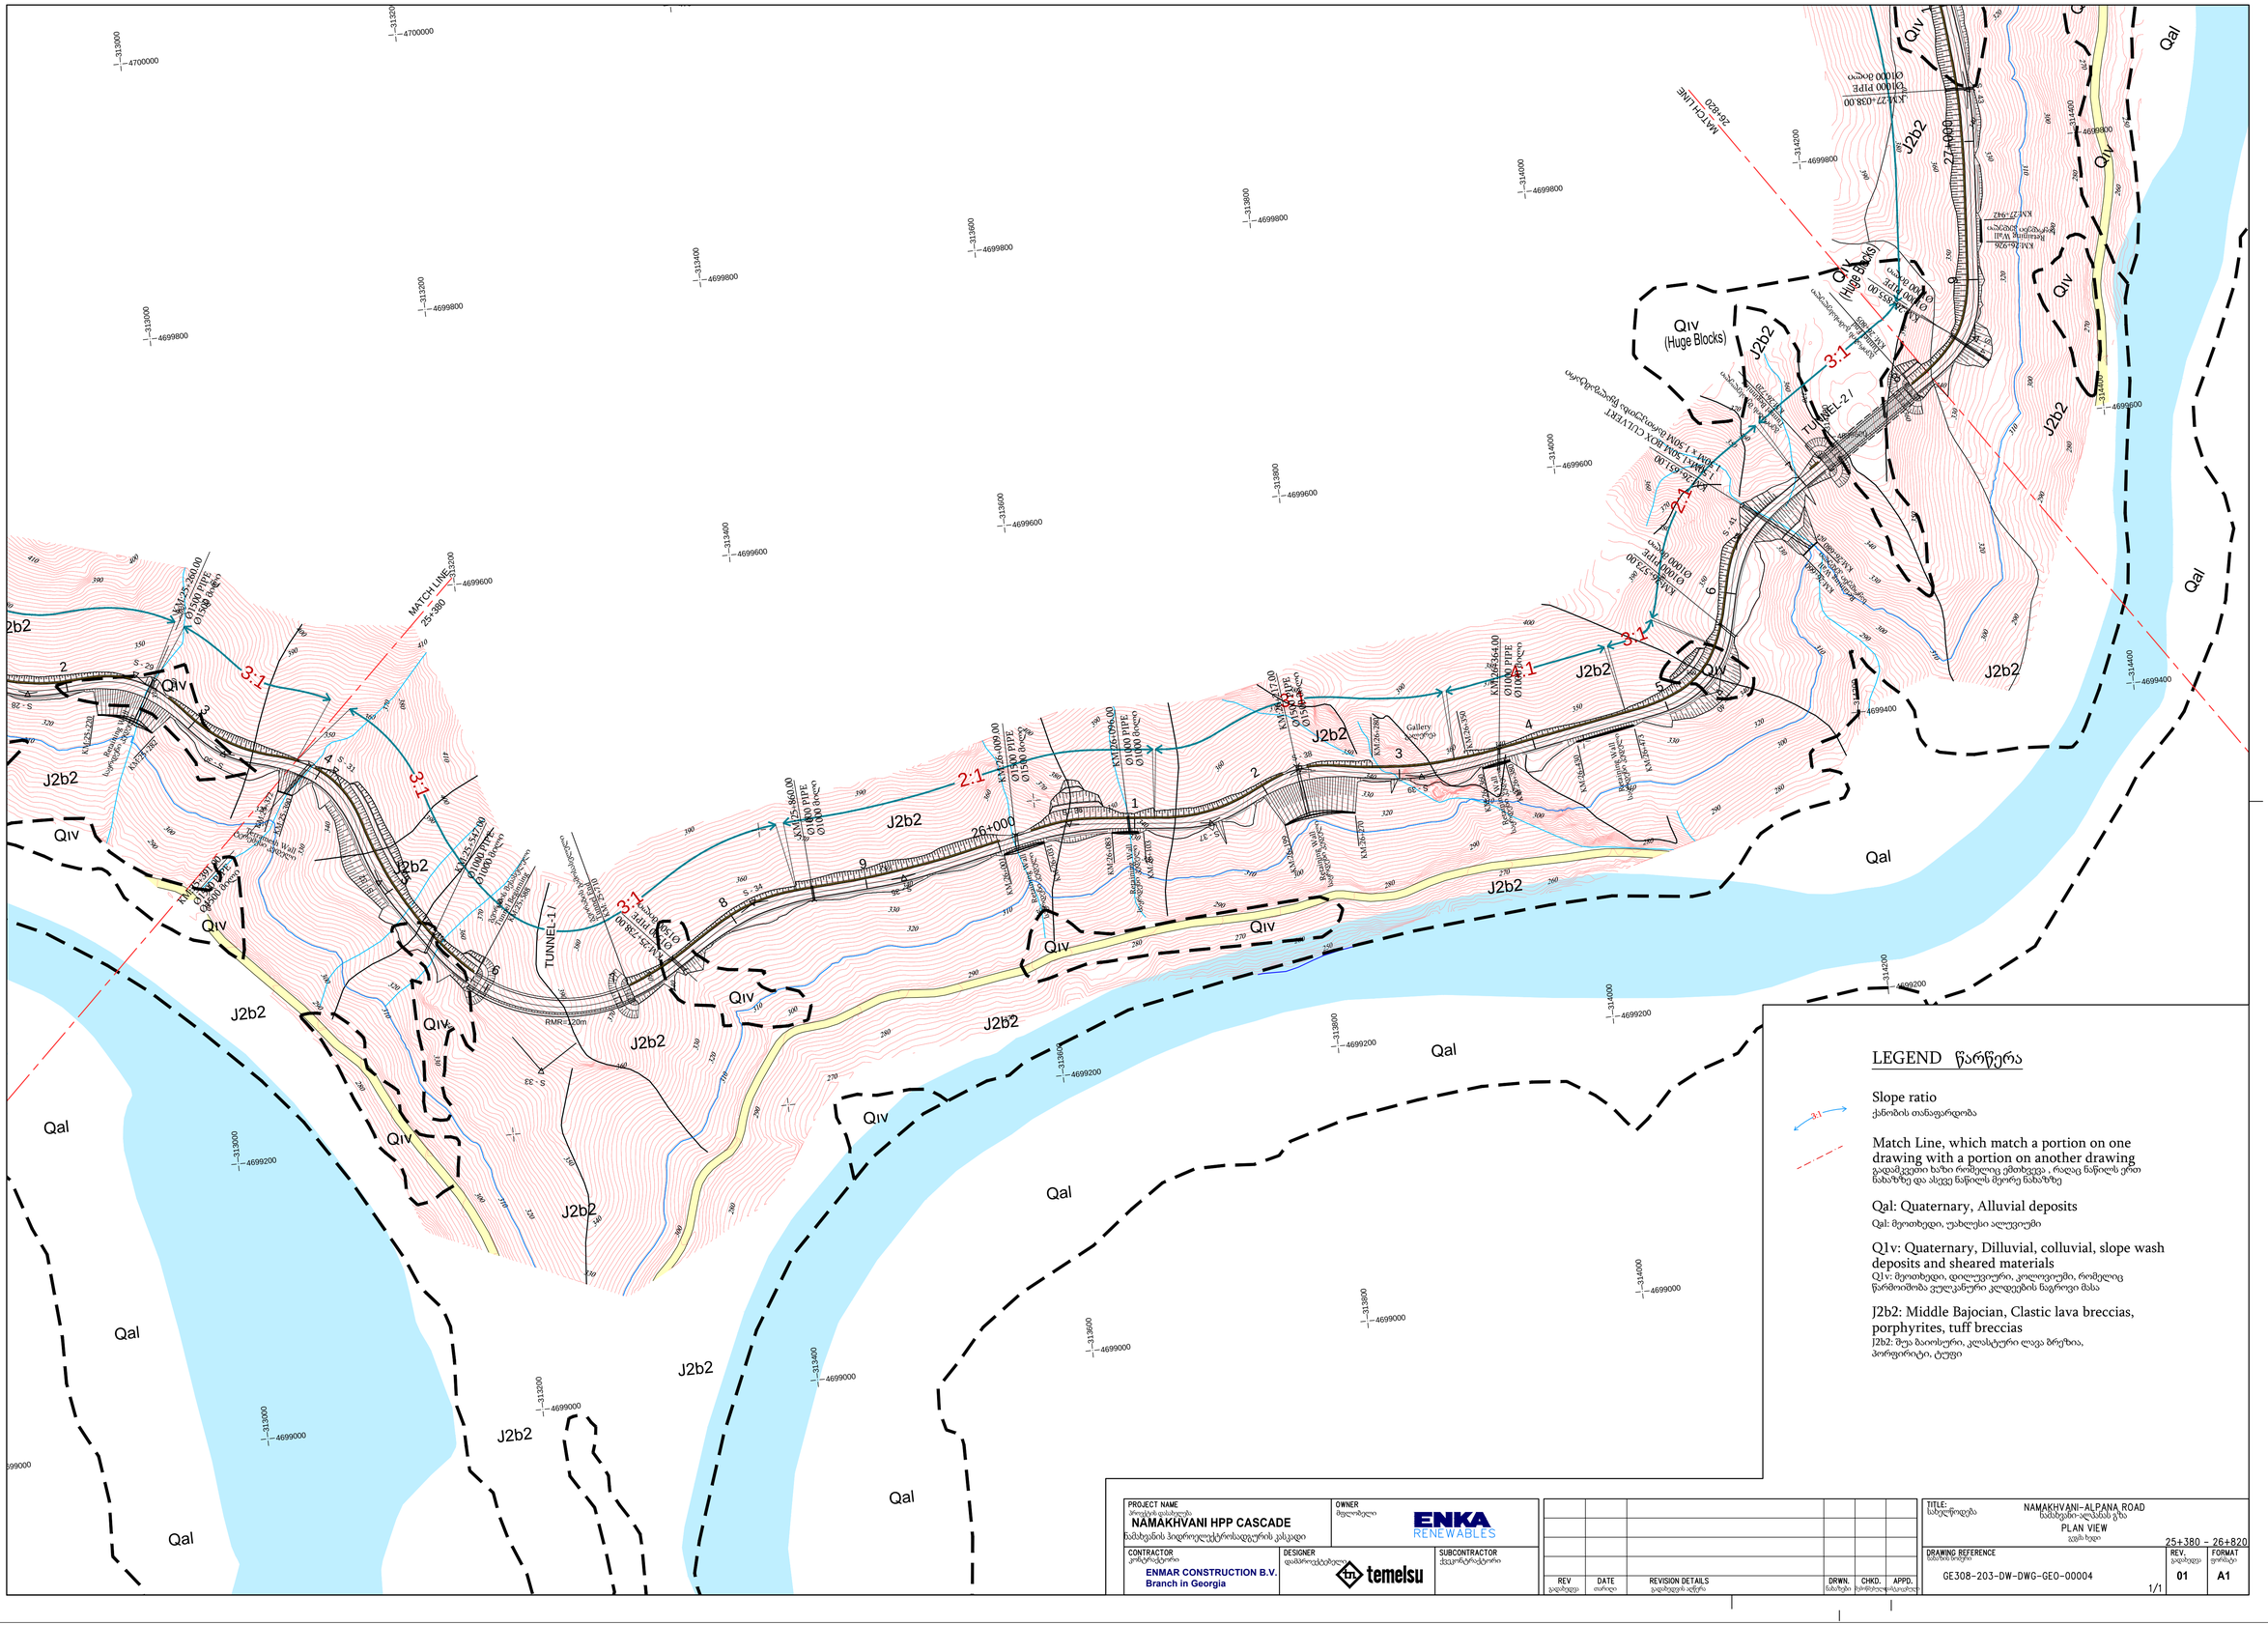

LEGEND წარწერა

Slope ratio
ქანობის თანაფარდობა

Match Line, which match a portion on one drawing with a portion on another drawing
გადაბმული ხაზი რომელიც ემთხვევა , რაც ნაწილს ერთ ნახაზზე და ასევე ნაწილს მეორე ნახაზზე

Qal: Quaternary, Alluvial deposits
Qal: მეოთხედი, უახლესი ალუვიუმი

Q1v: Quaternary, Dilluvial, colluvial, slope wash deposits and sheared materials
Q1v: მეოთხედი, დილუვიური, კოლუვიუმი, რომელიც წარმოიშობა ფერდობის ნაგროვი მასა

J2b2: Middle Bajocian, Clastic lava breccias, porphyrites, tuff breccias
J2b2: შუა ბაიოსური, კლასტური ლავა ბრეჩია, პორფირიტი, ტუფი

PROJECT NAME პროექტის დასახელება **NAMAKHVANI HPP CASCADE** ნამახვანის ჰიდროელექტროსადგურის კასკადი	OWNER მფლობელი ENKA RENEWABLES
CONTRACTOR კონტრაქტორი ENMAR CONSTRUCTION B.V. Branch in Georgia	DESIGNER დამპროექტებელი temelsu
SUBCONTRACTOR ქვეკონტრაქტორი	

REV გადასვლა	DATE თარიღი	REVISION DETAILS გადასვლის აღწერა	DRWN. ნახაზები	CHKD. შემოწმებულია	APPD. დამტკიცებულია

TITLE: სახელწოდება	NAMAKHVANI-ALPANA ROAD ნამახვანი-ალპანას გზა PLAN VIEW გეგმა ხედი 25+380 – 26+820
DRAWING REFERENCE ნახაზის ნომერი	GE308-203-DW-DWG-GEO-00004
REV. გადასვლა	01
FORMAT ფორმატი	A1
	1/1