


ძირითადი ტერიტორია

- ნავთობდამჭერი №№1-5
- სარკინიგზო ესტაკადა NN 1, 2, 4, 5

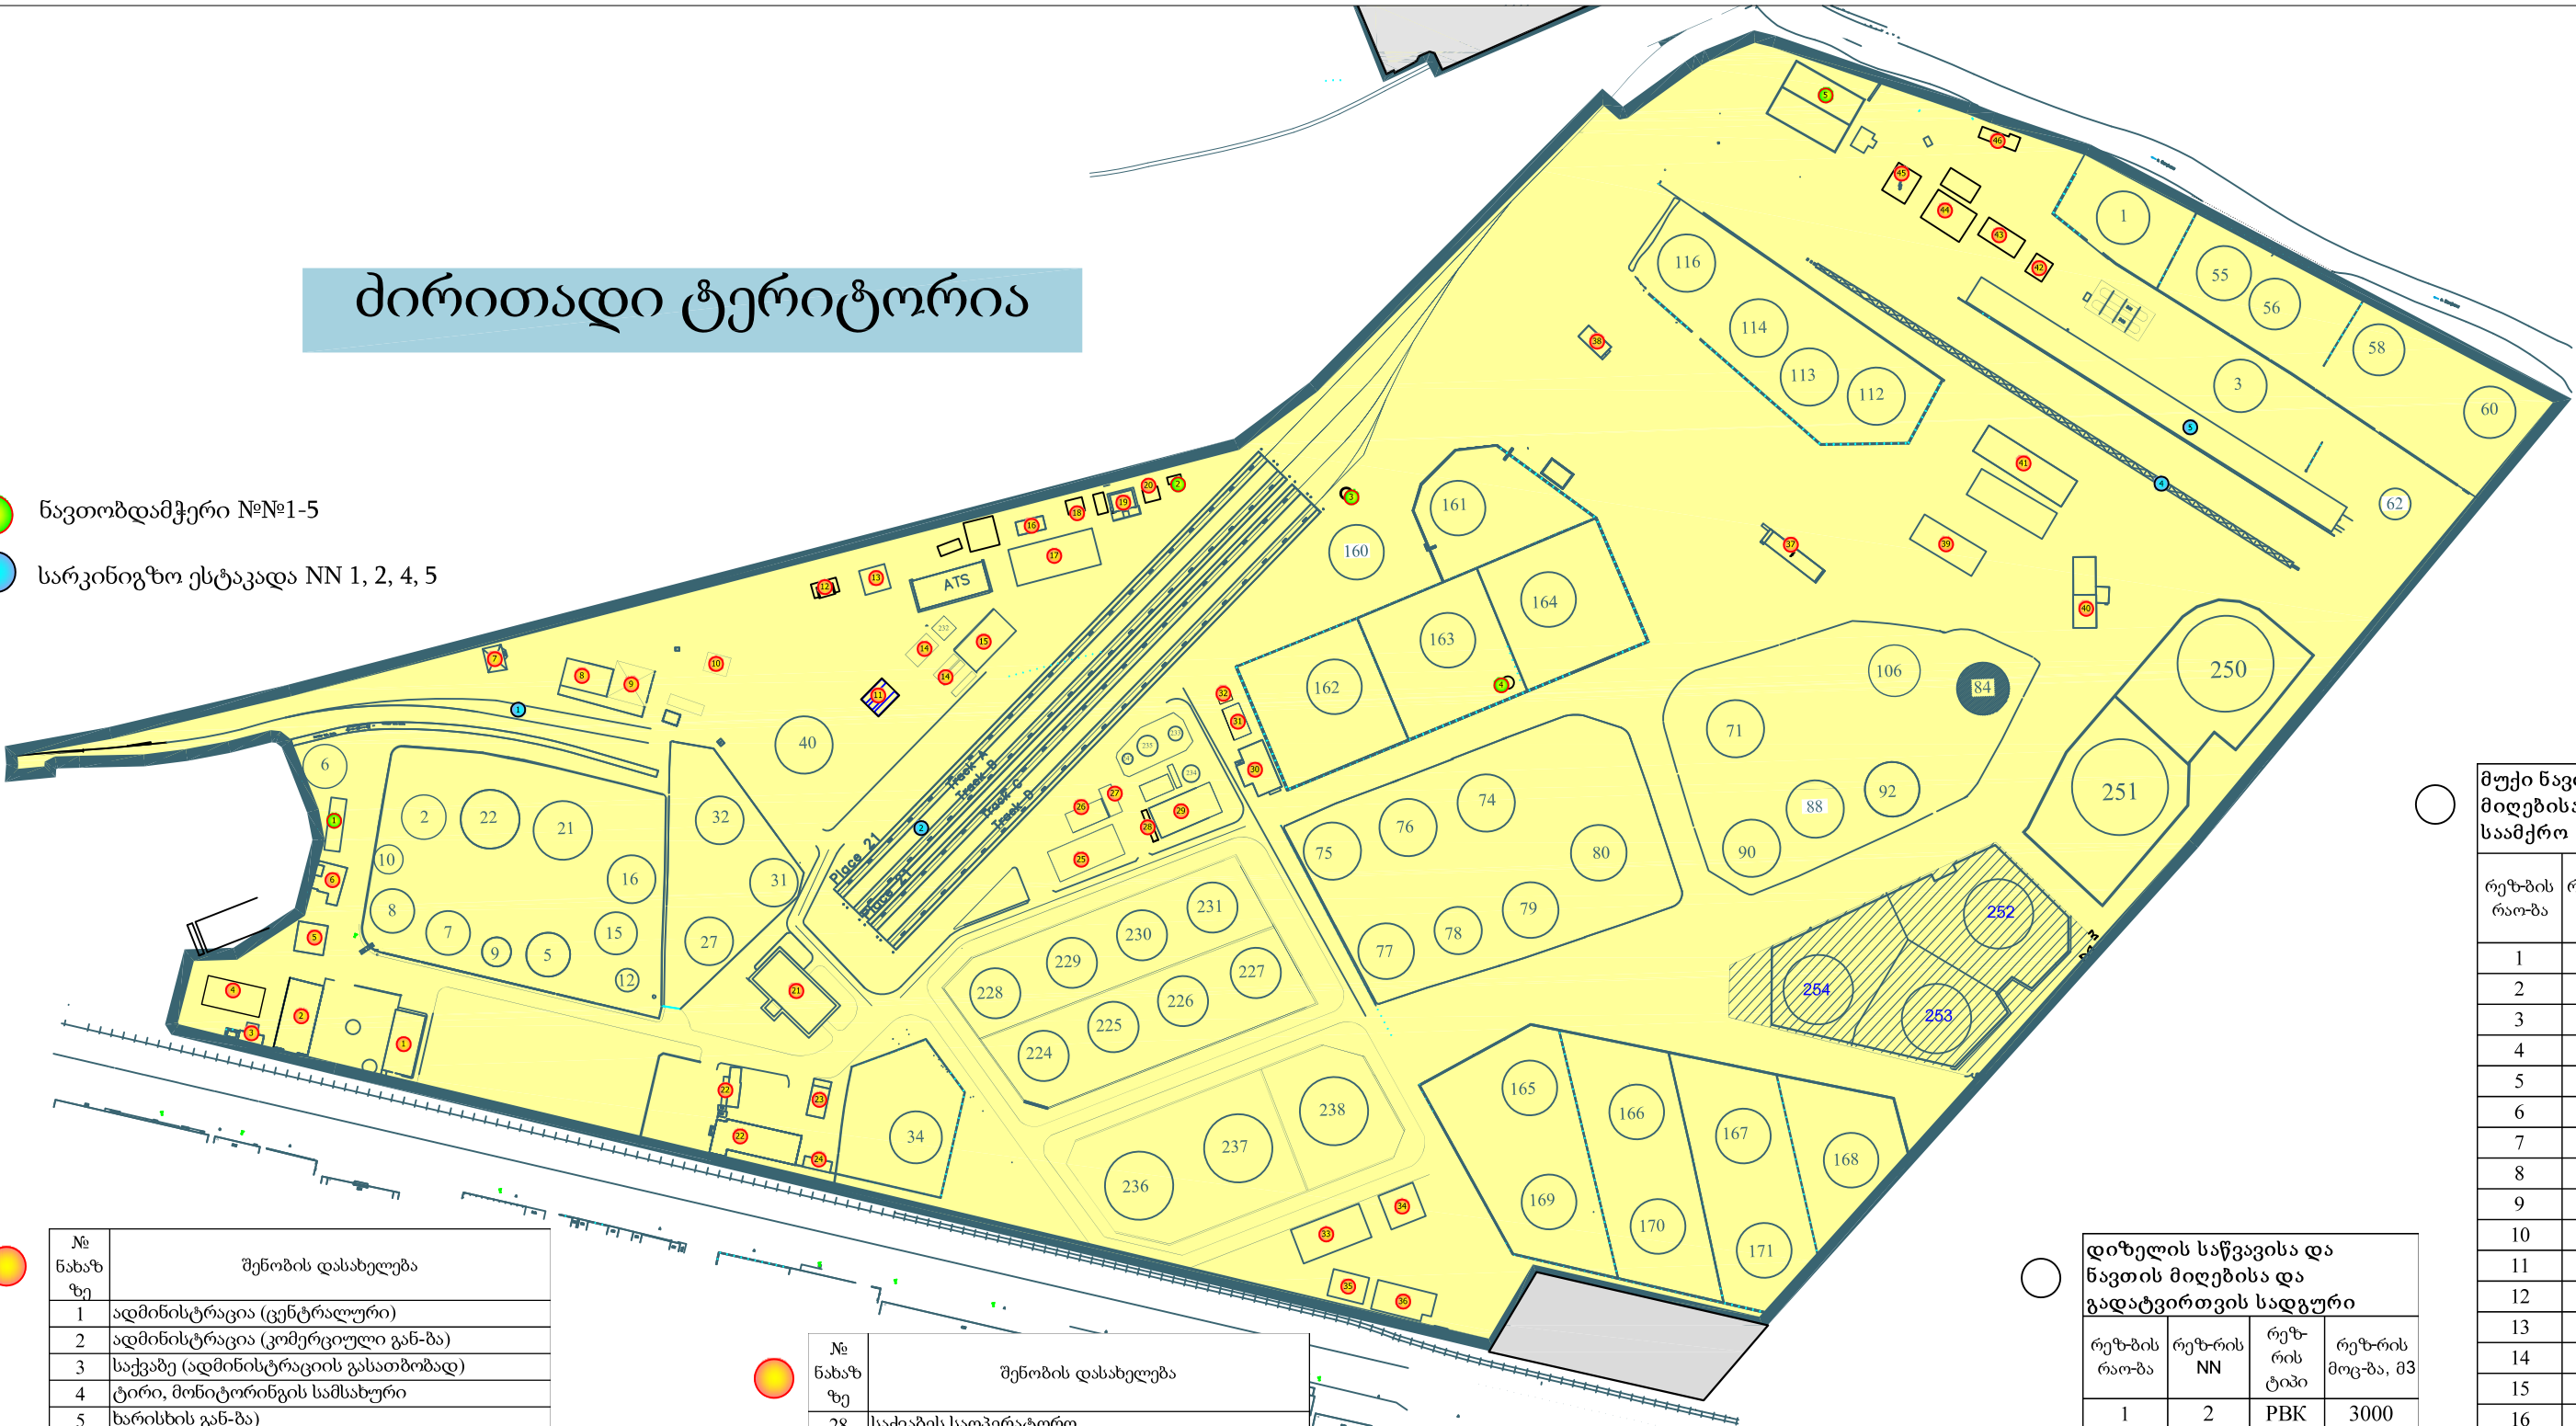

მუქი ნავთობპროდუქტების მიღებისა და გადატვირთვის საამქრო

| რეზ-ბის რაო-ზა | რეზ-რის NN | რეზ-რის ტიპი | რეზ-რის მოც-ზა, მ3 |
|----------------|------------|--------------|--------------------|
| 1 | 71 | PBK | 5000 |
| 2 | 80 | PBK | 4500 |
| 3 | 92 | PBK | 4000 |
| 4 | 165 | PBC | 5000 |
| 5 | 166 | PBC | 5000 |
| 6 | 167 | PBC | 5000 |
| 7 | 168 | PBC | 5000 |
| 8 | 169 | PBC | 5000 |
| 9 | 170 | PBC | 5000 |
| 10 | 171 | PBC | 5000 |
| 11 | 224 | PBC | 5000 |
| 12 | 225 | PBC | 5000 |
| 13 | 226 | PBC | 5000 |
| 14 | 227 | PBC | 5000 |
| 15 | 228 | PBC | 5000 |
| 16 | 229 | PBC | 5000 |
| 17 | 230 | PBC | 5000 |
| 18 | 231 | PBC | 5000 |
| 19 | 90 | PBK | 5000 |
| 20 | 106 | PBK | 3000 |
| 21 | 112 | PBK | 5000 |
| 22 | 113 | PBK | 5000 |
| 23 | 114 | PBK | 5000 |
| 24 | 116 | PBK | 5000 |
| 25 | 74 | PBK | 5000 |
| 26 | 75 | PBK | 5000 |
| 27 | 76 | PBK | 5000 |
| 28 | 77 | PBK | 5000 |
| 29 | 78 | PBK | 3000 |
| 30 | 79 | PBK | 4500 |
| 31 | 250 | PBC | 20000 |
| 32 | 251 | PBC | 20000 |
| 33 | 62 | PBK | 1000 |
| 34 | 84 | PBK | 4000 |
| 35 | 88 | PBK | 5 000 |



| № ნახაზ ზე | შენიშვნის დასახელება |
|------------|--|
| 1 | ადმინისტრაცია (ცენტრალური) |
| 2 | ადმინისტრაცია (კომერციული გან-ზა) |
| 3 | საქვამე (ადმინისტრაციის გასათხოზად) |
| 4 | ტირი, მონიტორინგის სამსახური |
| 5 | ხარისხის გან-ზა |
| 6 | დიზელის უზნის საოპერატორი |
| 7 | სატუმბო ფარდული |
| 8 | დიზელის უზნის სატუმბო N2 |
| 9 | (ფარდული) |
| 10 | სატრანსფორმატორი, დიზელის უზანი |
| 11 | სარკინიგზო უზნის ოფისი |
| 12 | ელექტრო უზნის ოფისი |
| 13 | სამრეცხაო (ანგარი) |
| 14 | ლია სატრანსფორმატორი |
| 15 | სატრანსფორმატორი |
| 16 | ლაბორატორია სამრეცხაო |
| 17 | საწყობი (ანგარი) |
| 18 | დამხმარე შენობა საწყობისთვის |
| 19 | სამედიცინო პუნქტი, მეტროლოგიის სამსახური |
| 20 | დამხმარე შენობა საწყობისთვის |
| 21 | N2 ესტაკადის საყოფაცხოვრებო შენობა |
| 22 | სახანძრო-სამეთა ბიურო |
| 23 | სახანძროს ადმინისტრაცია |
| 24 | სახანძროს სახელოსნო |
| 25 | ლაბორატორია |
| 26 | ლაბორატორიის დამხმარე შენობა |
| 27 | ლაბორატორიის სამრეცხაო |



| № ნახაზ ზე | შენიშვნის დასახელება |
|------------|---|
| 28 | საქვამეს საოპერატორი |
| 29 | საქვამე |
| 30 | სასადილო |
| 31 | ელექტრო ქვესადგური (სასადილოსთან) |
| 32 | ტულეტი (სასადილოსთან) |
| 33 | ანგარი სარემონტო-მექანიკური და სამეურნეო უზნებისთვის |
| 34 | ცენტრალური საწყობის ანგარი |
| 35 | სარემონტო-მექანიკური და სამეურნეო უზნებისთვის საყოფაცხოვრებო შენობა |
| 36 | ლია ტიპის ფარდული სარემონტო-მექანიკური უზნისთვის |
| 37 | ელექტრო ქვესადგური |
| 38 | სახანძრო სატუმბო |
| 39 | NN 250, 251 რეზერვუარებისთვის სახანძრო სატუმბო |
| 40 | ადმინისტრაცია, მაზულის უზნის საოპერატორი |
| 41 | სატუმბო N12 |
| 42 | მე-5 ესტაკადის საოპერატორი |
| 43 | ნავთის უზნის სატუმბო სადგური |
| 44 | სატუმბო N6 |
| 45 | სატრანსფორმატორი |
| 46 | ნავთის უზნის საოპერატორი |

ნავთისა და ავტოზენზინის მიღებისა და გადატვირთვის სადგური

| რეზ-ბის რაო-ზა | რეზ-რის NN | რეზ-რის ტიპი | რეზ-რის მოც-ზა, მ3 |
|----------------|------------|--------------|--------------------|
| 1 | 1 | PBK | 4000 |
| 2 | 55 | PBK | 4500 |
| 3 | 56 | PBK | 3000 |
| 4 | 58 | PBK | 3000 |
| 5 | 60 | PBK | 3000 |
| 6 | 161 | PBC | 5000 |
| 7 | 162 | PBC | 5000 |
| 8 | 163 | PBC | 5000 |
| 9 | 164 | PBC | 5000 |
| 10 | 240 | P/C | 200 |
| 11 | 241 | P/C | 200 |
| 12 | 3 | PBK | 4000 |
| 13 | 160 | PBC | 5000 |



დიზელის საწვავისა და ნავთის მიღებისა და გადატვირთვის სადგური

| რეზ-ბის რაო-ზა | რეზ-რის NN | რეზ-რის ტიპი | რეზ-რის მოც-ზა, მ3 |
|----------------|------------|--------------|--------------------|
| 1 | 2 | PBK | 3000 |
| 2 | 5 | PBK | 3000 |
| 3 | 6 | PBK | 3000 |
| 4 | 7 | PBK | 3000 |
| 5 | 8 | PBK | 3000 |
| 6 | 9 | PBK | 1000 |
| 7 | 15 | PBK | 2000 |
| 8 | 16 | PBK | 3000 |
| 9 | 21 | PBK | 5000 |
| 10 | 22 | PBK | 5000 |
| 11 | 27 | PBK | 3000 |
| 12 | 31 | PBK | 3000 |
| 13 | 32 | PBK | 3000 |
| 14 | 34 | PBK | 4000 |
| 15 | 40 | PBK | 5000 |
| 16 | 10 | PBK | 1000 |
| 17 | 236 | PBC | 10000 |
| 18 | 237 | PBC | 10000 |
| 19 | 238 | PBC | 10000 |
| 20 | 12 | PBK | 400 |