


საკადასტრო აბეგმვითი/აზომვითი ნახაზი

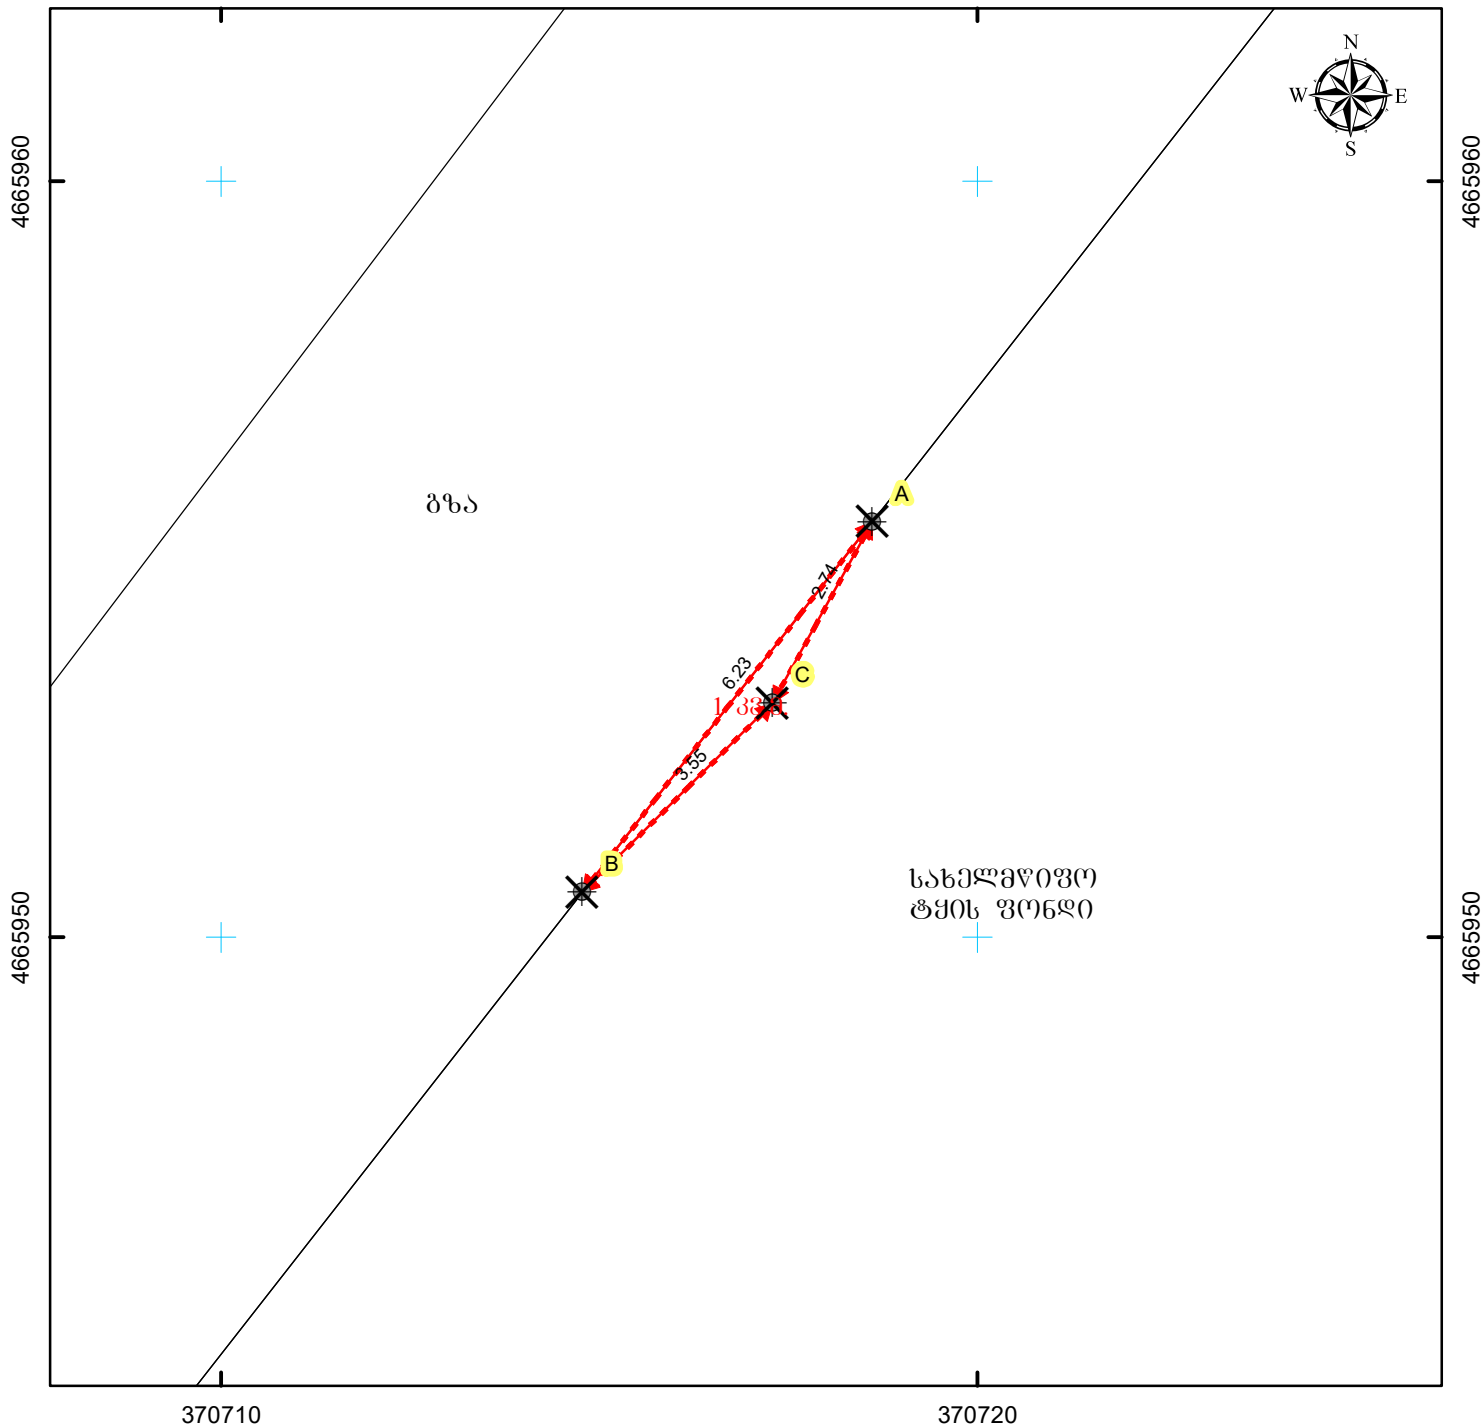

მასშტაბი: 1:100



სახელმწიფო ეროვნული საკუთრების სისტემა WGS_1984_UTM_Zone_38N

მისამართი: საჩხერის რაიონი, სოფელი ჭაღოვანი	ნაკვეთის ფართობი	1 კვ.მ.
დანომრეულობა: არასასოფლო-სამეურნეო	საზღვარი ნაგებობის ფაქტობრივი სიგრძე:	მეტრი
	საზღვარი ნაგებობის გეგმარეგულირებული სიგრძე:	მეტრი
	საზღვარი ნაგებობის წერტილოვანი ობიექტი:	ცალი
პირობითი აღნიშვნები:	<p>0/მ ნ. დეკანოზიშვილი</p> <p>მ. თბილისი, ტაყაყანის ქუჩა, №14</p>	
<p>↔ ნაკვეთის ფიქსირებული საზღვარი</p> <p>↔ ნაკვეთის არაფიქსირებული საზღვარი</p> <p>⊕ სასაზღვრე წერტილი ✕ მოსაზღვრე ნაკვეთის ნიშნული</p> <p>● საზღვარი ნაგებობის თანამდებრივი წერტილოვანი ობიექტი</p> <p>01/2 შენობა-ნაგებობა, შენობის ნომერი / სართულიანობა</p> <p>01 / 2 შენობარეგულირებული ნაგებობა 01 / 2 დანომრეული ნაგებობა</p> <p>გალღმეულობა - - - - - საზღვარი ნაგებობა</p>		
საკადასტრო აღწერაზე უფლებამოსილი პირი		ნ. დეკანოზიშვილი
დანიშტერმეულობის პირი		საქართველოს მუნიციპალური განვითარების ფონდი
თარიღი: 29.01.2020		
შენიშვნა:		