


# საკადასტრო აბეგმვითი/აზომვითი ნახაზი

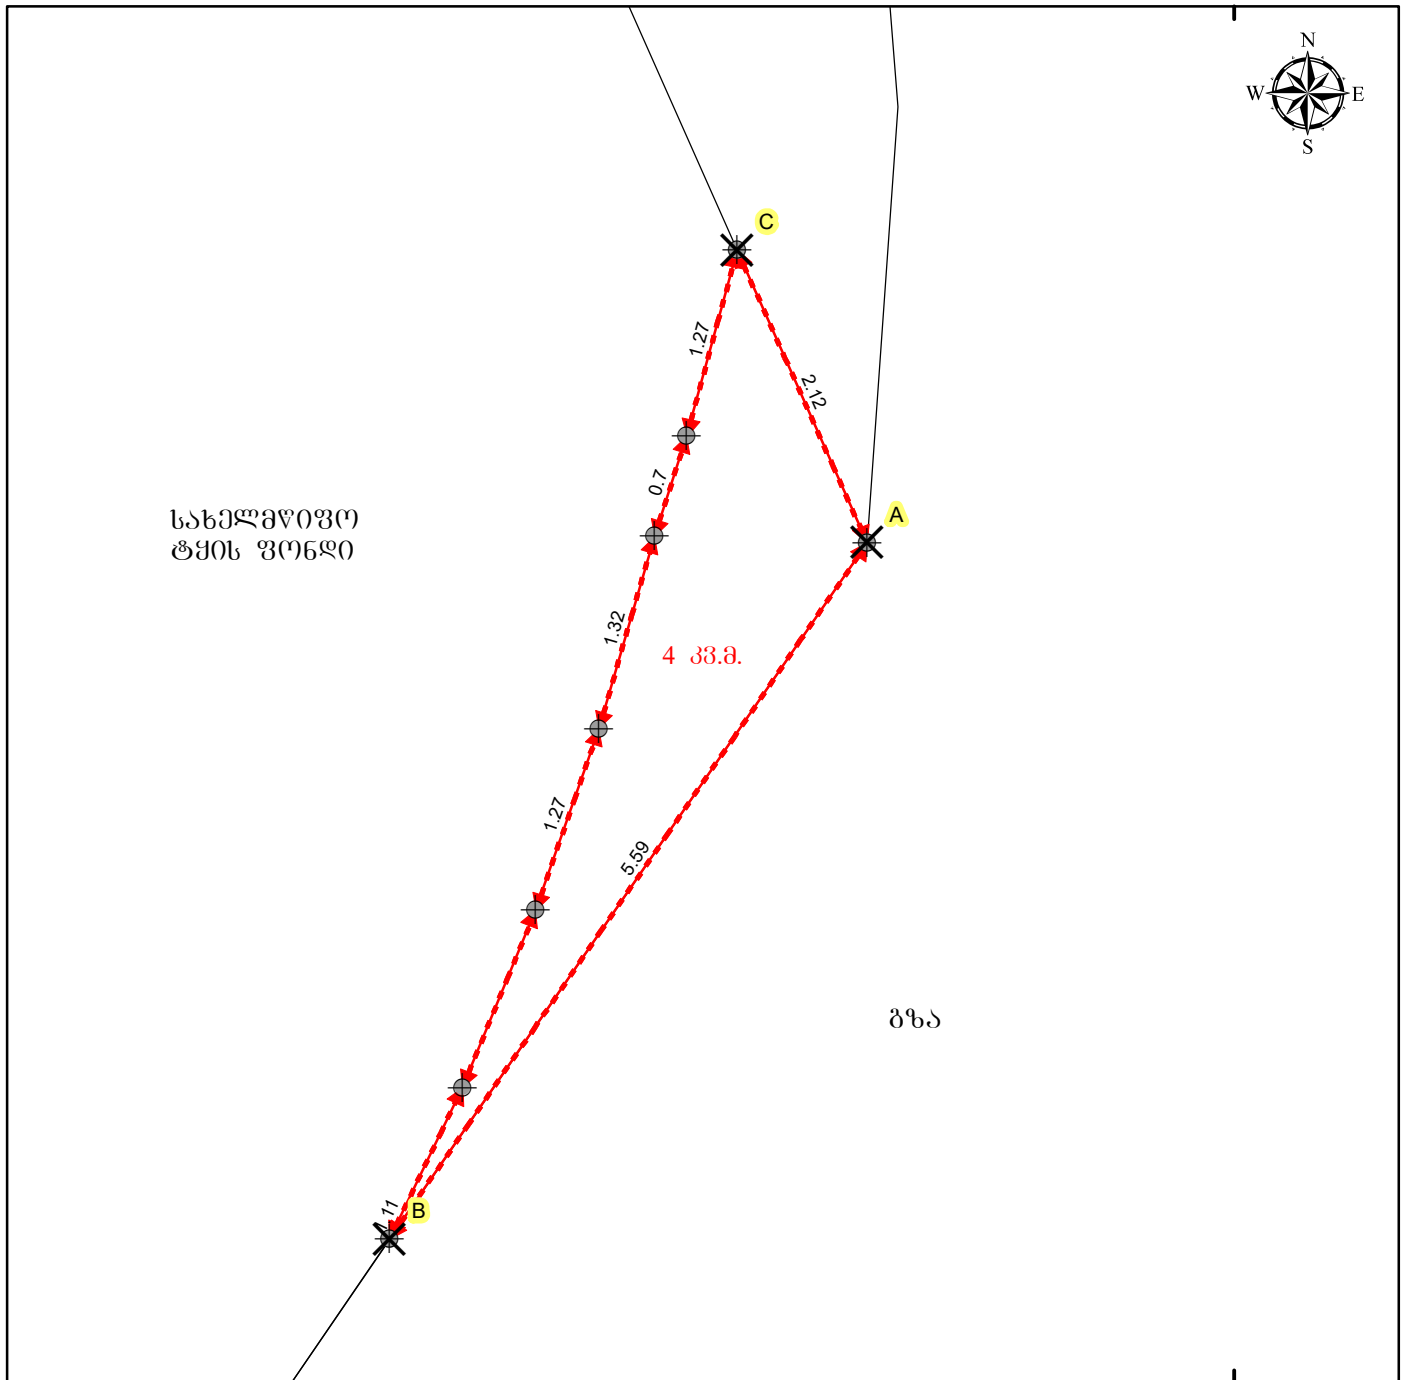

372270

მასშტაბი: 1:50

0 0.5 1 2 მეტრი



სახელმწიფო ეროვნული საკუთრების სისტემა WGS\_1984\_UTM\_Zone\_38N

|  |  |   |
|--|--|---|
| მისამართი: საჩხერის რაიონი, სოფელი ჭაღოვანი  | ნაკვეთის ფართობი   | 4 კვ.მ.                                     |
| დანომვულება: არასასოფლო-სამეურნეო  | საზღვარი ნაგებობის ფაქტობრივი სიგრძე:                          | მეტრი                                       |
|  | საზღვარი ნაგებობის გეგმარებითი სიგრძე:                         | მეტრი                                       |
|  | საზღვარი ნაგებობის ფართობი/სიგრძე:                             | ცალი  |
| პირობითი აღნიშვნები:   | <b>0/მ ნ. დეკანოზიშვილი</b><br>ძ. თბილისი, ტაშკენტის ქუჩა. №14 |   |
| ↔ ნაკვეთის ფიქსირებული საზღვარი<br>↔ ნაკვეთის არაფიქსირებული საზღვარი<br>⊕ სასაზღვრე წერტილი    ✕ მოსასაზღვრე ნაკვეთის ნიშნული<br>● საზღვარი ნაგებობის თანამდებრივი წერტილი/კონსტრუქციის ობიექტი |  |   |
| 01 / 2 შენობა-ნაგებობა, შენობის ნომერი / სართულიანობა<br>01 / 2 შენობა-ნაგებობა    01 / 2 დანგრეული ნაგებობა<br>□ გადგეგმვა    - - - - - საზღვარი ნაგებობა                                       | საკადასტრო აღწერაზე უზღუდვამოსილი პირი                         | ნ. დეკანოზიშვილი                            |
|  | დაინტერესებული პირი  | საქართველოს მუნიციპალური განვითარების ფონდი |
|  | თარიღი: 29.01.2020   |   |
|  | შენიშვნა:  |   |