


საკადასტრო აბეგმვითი/აზომვითი ნახაზი

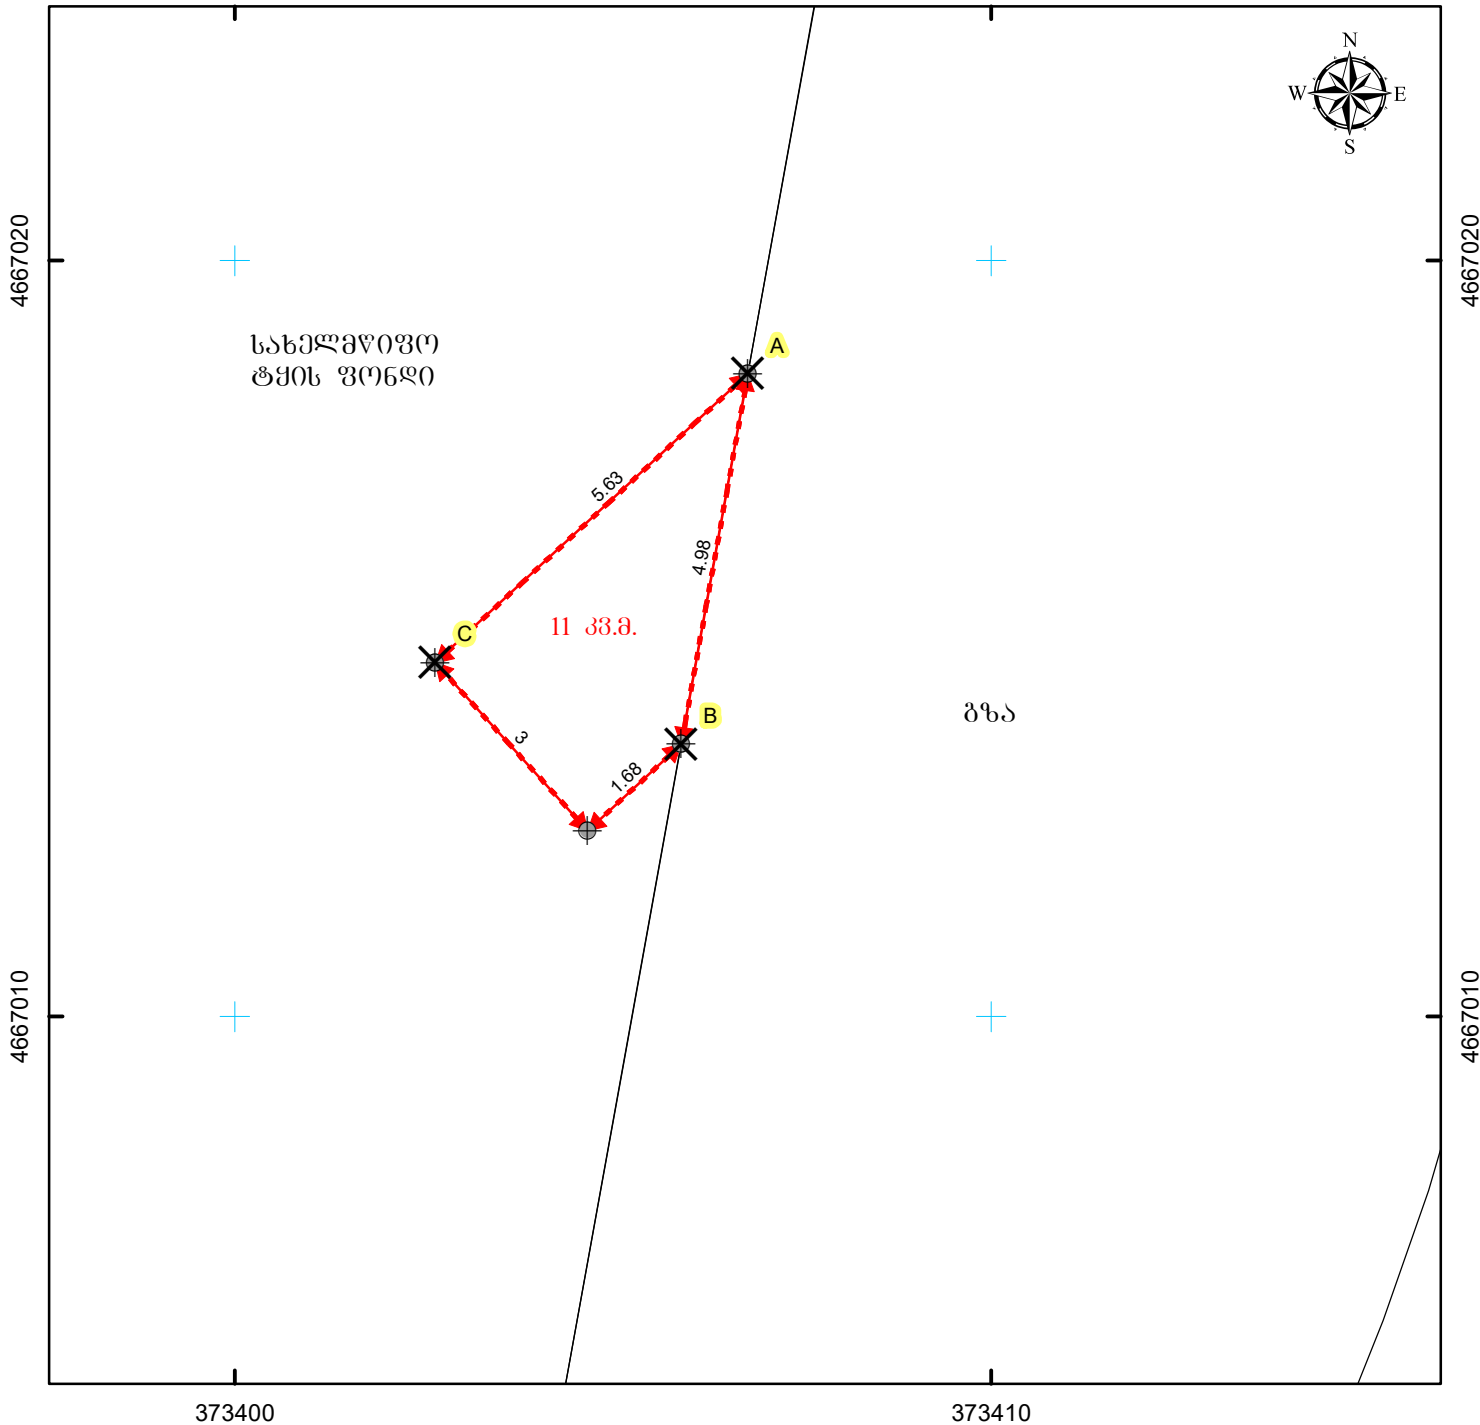

მასშტაბი: 1:100

0 1 2 4 მეტრი

0.00

სახელმწიფო ეროვნული საკუთრების სისტემა WGS_1984_UTM_Zone_38N

მისამართი: სახსრის რაიონი, სოფელი ჭალოვანი	ნაკვეთის ფართობი	11 კვ.მ.
დანიშნულება: არასასოფლო-სამეურნეო	საზღვარი ნაგებობის ფაქტობრივი სიგრძე:	მეტრი
	საზღვარი ნაგებობის გეგმარეპიტი სიგრძე:	მეტრი
	საზღვარი ნაგებობის წერტილოვანი ობიექტი:	ცალი
პირობითი აღნიშვნები:	<p>0/მ ნ. დეკანოზიშვილი</p> <p>მ. თბილისი, ტაშკენტის ქუჩა, №14</p>	
<p>↔ ნაკვეთის ფიქსირებული საზღვარი</p> <p>↔ ნაკვეთის არაფიქსირებული საზღვარი</p> <p>⊕ სასაზღვრე წერტილი ✕ მოსასაზღვრე ნაკვეთის ნიშნული</p> <p>● საზღვარი ნაგებობის თანამდებრივი წერტილოვანი ობიექტი</p> <p>01 / 2 შენობა-ნაგებობა, შენობის ნომერი / სართულიანობა</p> <p>01 / 2 შენობარეპიტი ნაგებობა 01 / 2 დანგრეული ნაგებობა</p> <p>გალღმეულობა — — — — — საზღვარი ნაგებობა</p>		
საკადასტრო აღწერაზე უფლებამოსილი პირი		ნ. დეკანოზიშვილი
დაინტერესებული პირი		საქართველოს მშენიშველური განვითარების ფონდი
თარიღი: 29.01.2020		
შენიშვნა:		