


საკადასტრო აბეგმვითი/აზომვითი ნახაზი

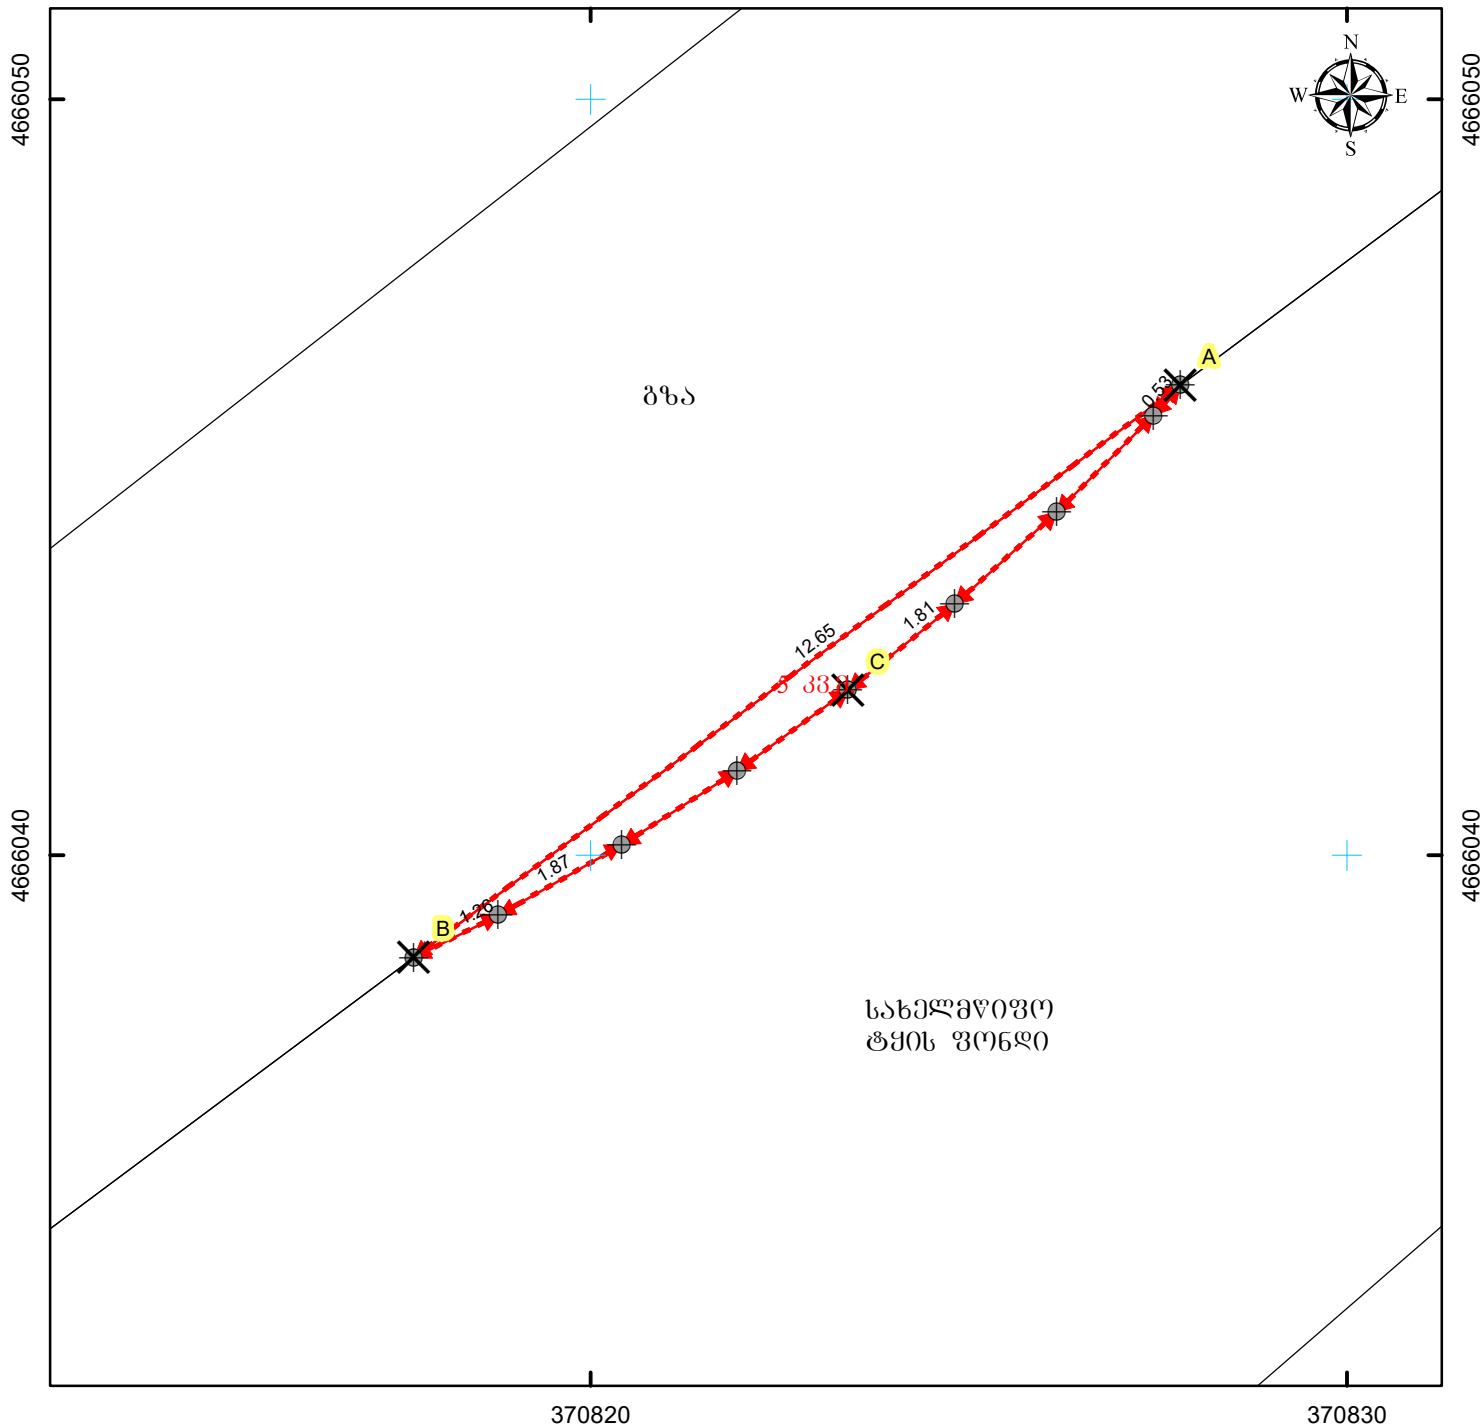

მასშტაბი: 1:100

0 1 2 4 მეტრი



სახელმწიფო ეროვნული საკუთრების სისტემა WGS\_1984\_UTM\_Zone\_38N

მისამართი: საჩხერის რაიონი, სოფელი ჭაღოვანი	ნაკვეთის ფართობი	5 კვ.მ.
ღანიშნულება: არასასოფლო-სამეურნეო	საზღვარი ნაგებობის ფაქტობრივი სიგრძე:	მეტრი
	საზღვარი ნაგებობის გეგმარებითი სიგრძე:	მეტრი
	საზღვარი ნაგებობის ფართობი/სიგრძე:	კვადრ.
პირობითი აღნიშვნები:	<p>0/მ ნ. დეკანოზიშვილი</p> <p>მ. თბილისი, ტაშკენტის ქუჩა, №14</p>	
<p>↔ ნაკვეთის ფაქტობრივი საზღვარი</p> <p>↔ ნაკვეთის გეგმარებითი საზღვარი</p> <p>⊕ საზღვარი ფართობი ✕ მოსახლე ნაკვეთის ნიშნული</p> <p>● საზღვარი ნაგებობის თანამდებობა ფართობი/სიგრძე</p> <p>01/2 შენობა-ნაგებობა, შენობის ნომერი / სართულიანობა</p> <p>01 / 2 შენობა-ნაგებობა 01 / 2 დანგრეული ნაგებობა</p> <p>გაღმართი ნაგებობა — — — — — საზღვარი ნაგებობა</p>		
საკადასტრო აღწერა	უფლებამოსილი პირი	ნ. დეკანოზიშვილი
დაინტერესებული პირი		საქართველოს მშენებლობის განვითარების ფონდი
თარიღი: 29.01.2020		
შენიშვნა:		