


საკადასტრო აბეგმვითი/აზომვითი ნახაზი

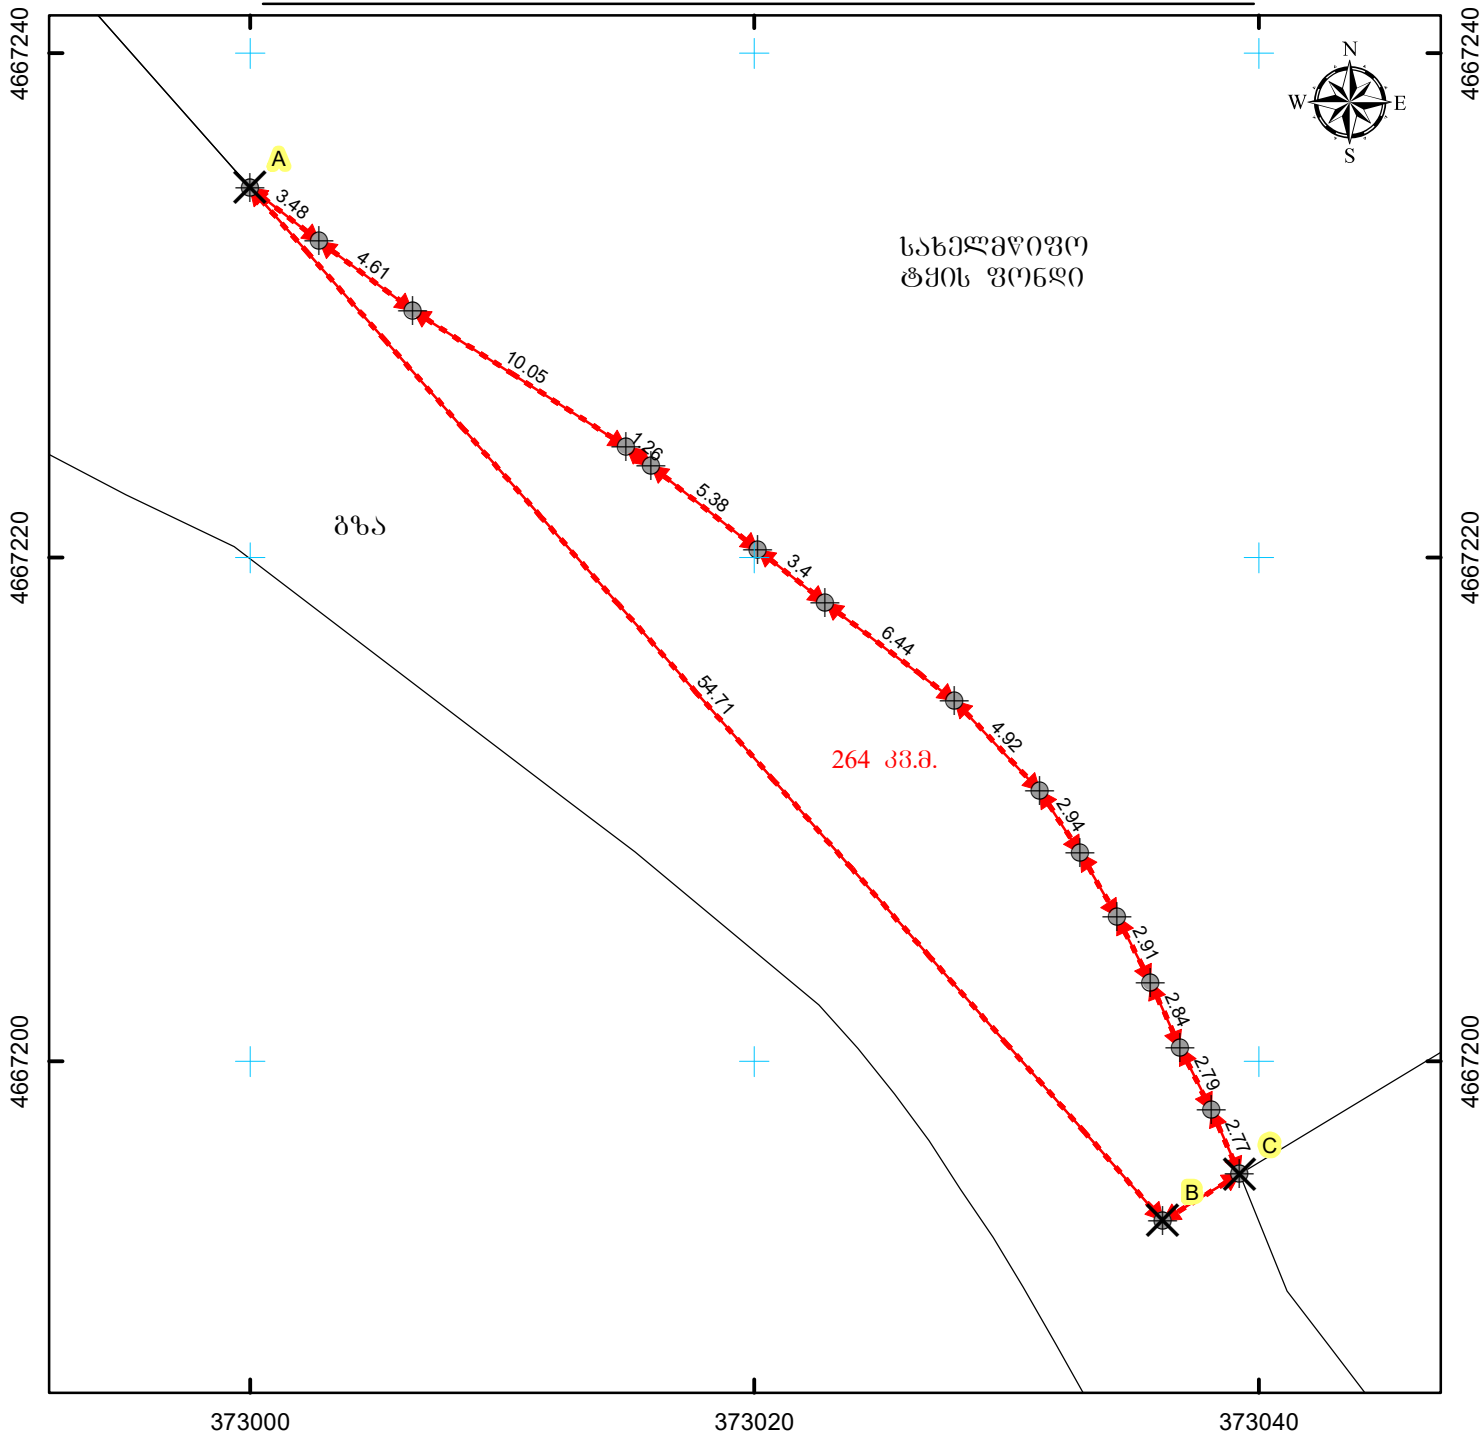

მასშტაბი: 1:300

0 3 6 12 მეტრი



სახელმწიფო ეროვნული საკუთრების სისტემა WGS_1984_UTM_Zone_38N

მისამართი: საჩხერის რაიონი, სოფელი ჭაღოვანი	ნაკვეთის ფართობი	264 კვ.მ.
დანომრეულობა: არასასოფლო-სამეურნეო	საზღვარი ნაგებობის ფაქტობრივი სიგრძე:	მეტრი
	საზღვარი ნაგებობის გეგმარებითი სიგრძე:	მეტრი
	საზღვარი ნაგებობის წერტილოვანი ობიექტი:	ცალი
პირობითი აღნიშვნები: <div><div><div>↔</div><div>↔</div></div><div>↔↔</div><div>⊕</div><div>⊗</div><div>●</div><div><div>01 / 2</div><div>01 / 2</div><div>01 / 2</div></div><div><div>□</div><div>—+—+—</div></div></div>	ო/მ ნ. დეკანოზიშვილი დ. თბილისი, ტაყაყანის ქუჩა, №14	
	საკადასტრო აღწერაზე უზღუდვამოსილი პირი	ნ. დეკანოზიშვილი
	დანიშტერმსებული პირი	საქართველოს მშენებლობის განვითარების ფონდი
	თარიღი: 29.01.2020	
	შენიშვნა:	