


საკადასტრო აბეგმვითი/აზომვითი ნახაზი

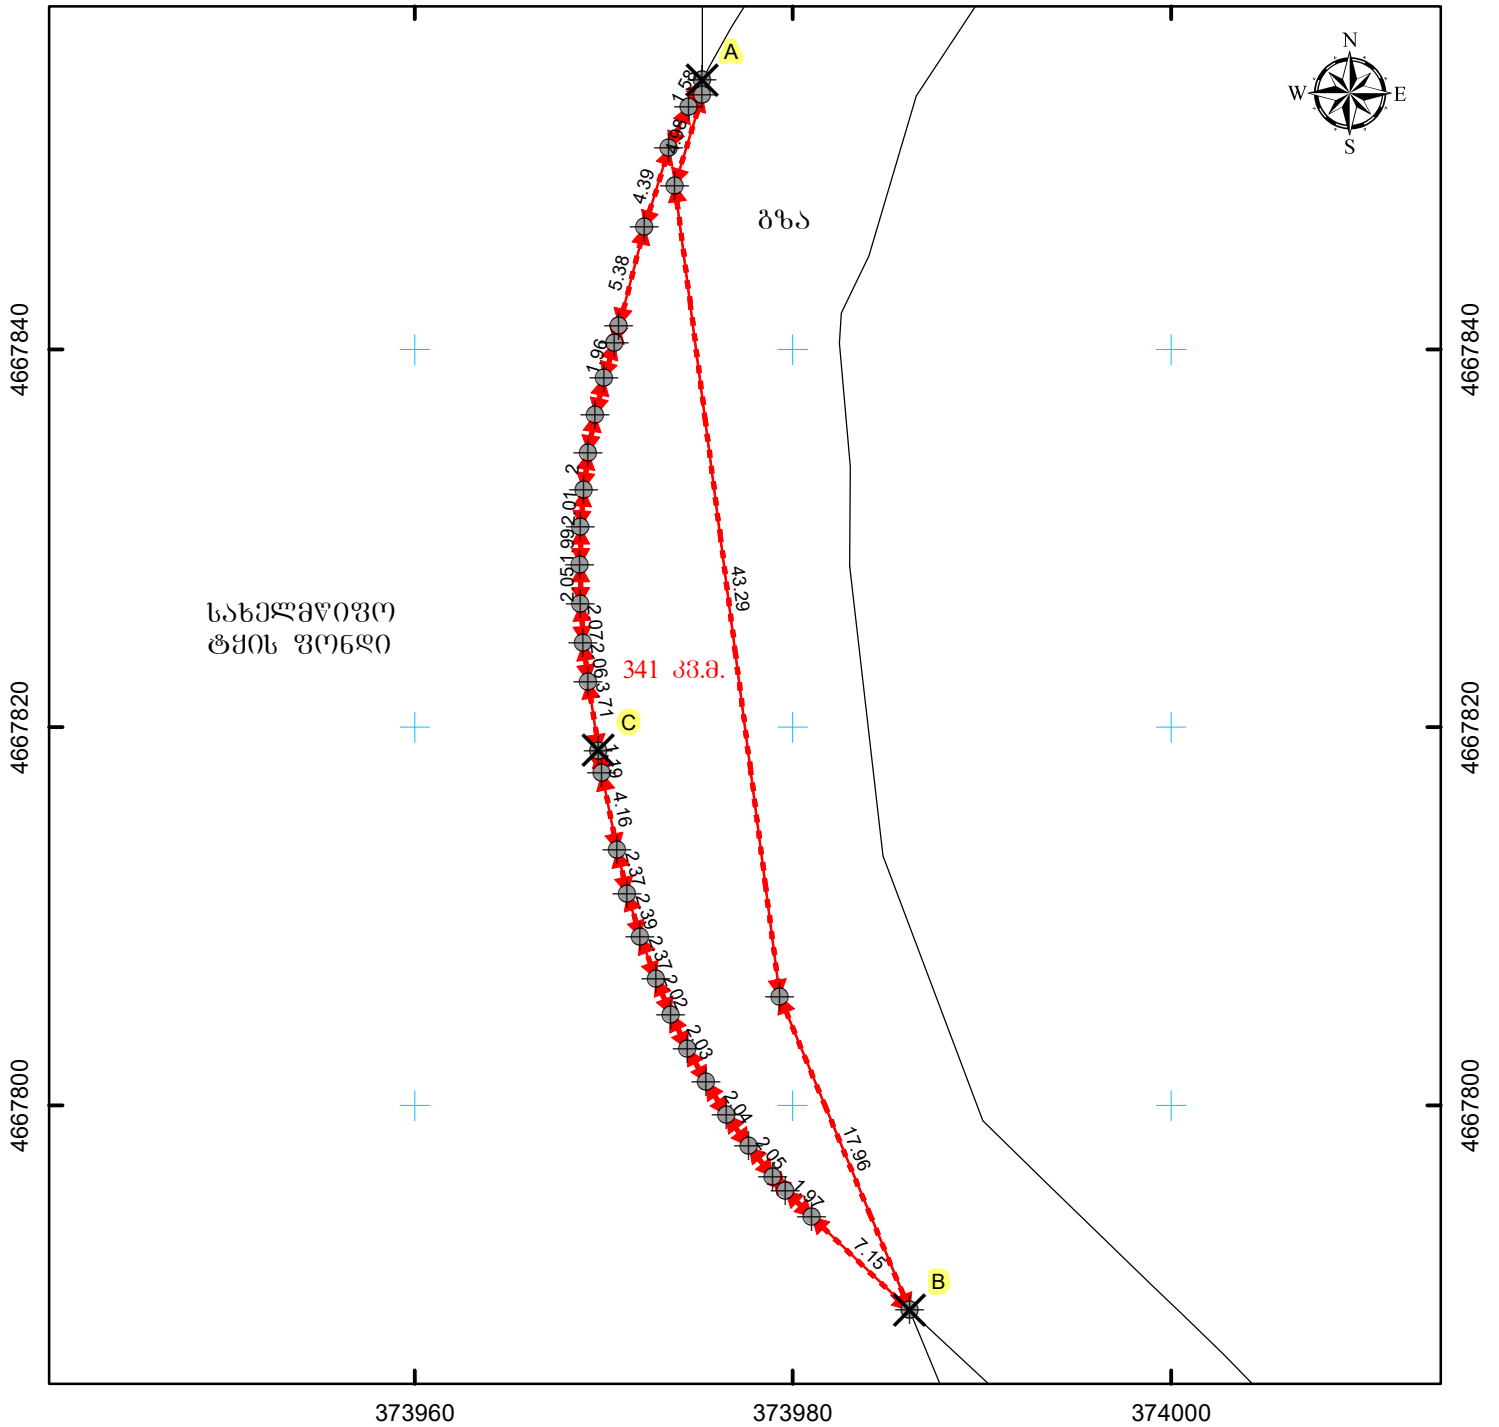

მასშტაბი: 1:400

0 4 8 16 მეტრი

სახელმწიფო ეროვნული საკუთრების სისტემა WGS_1984_UTM_Zone_38N

მისამართი: საჩხერის რაიონი, სოფელი ჭაღოვანი		ნაკვეთის ფართობი	341 კვ.მ.
დანომვულება: არასასოფლო-სამეურნეო		საზოგადოებრივი ნაგებობის ფაქტობრივი სიბრძნე:	მეტრი
პირობითი აღნიშვნები:		საზოგადოებრივი ნაგებობის გეგმარებითი სიბრძნე:	მეტრი
<p>↔ ნაკვეთის ფიქსირებული საზღვარი</p> <p>↔ ნაკვეთის არაფიქსირებული საზღვარი</p> <p>⊕ სასაზღვრე წერტილი ✕ მოსასაზღვრე ნაკვეთის ნიშნული</p> <p>● საზოგადოებრივი ნაგებობის თანამდებრივი წერტილოვანი ობიექტი</p> <p>01 / 2 შენობა-ნაგებობა, შენობის ნომერი / სართულიანობა</p> <p>01 / 2 მშენებარე ნაგებობა 01 / 2 დანგრეული ნაგებობა</p> <p>გალღმეულობა —+—+—+ საზოგადოებრივი ნაგებობა</p>		საზოგადოებრივი ნაგებობის წერტილოვანი ობიექტი:	ცალი
		<p>0/მ ნ. დეკანოზიშვილი</p> <p>მ. თბილისი, ტაშკანტის ქუჩა, №14</p>	
საკადასტრო აღწერაზე უფლებამოსილი პირი			ნ. დეკანოზიშვილი
დაინტერესებული პირი			საქართველოს მშენიშვილის ბანკის ფონდი
		თარიღი: 29.01.2020	
		შენიშვნა:	