


საკადასტრო აბეგვითი/აზომვითი ნახაზი

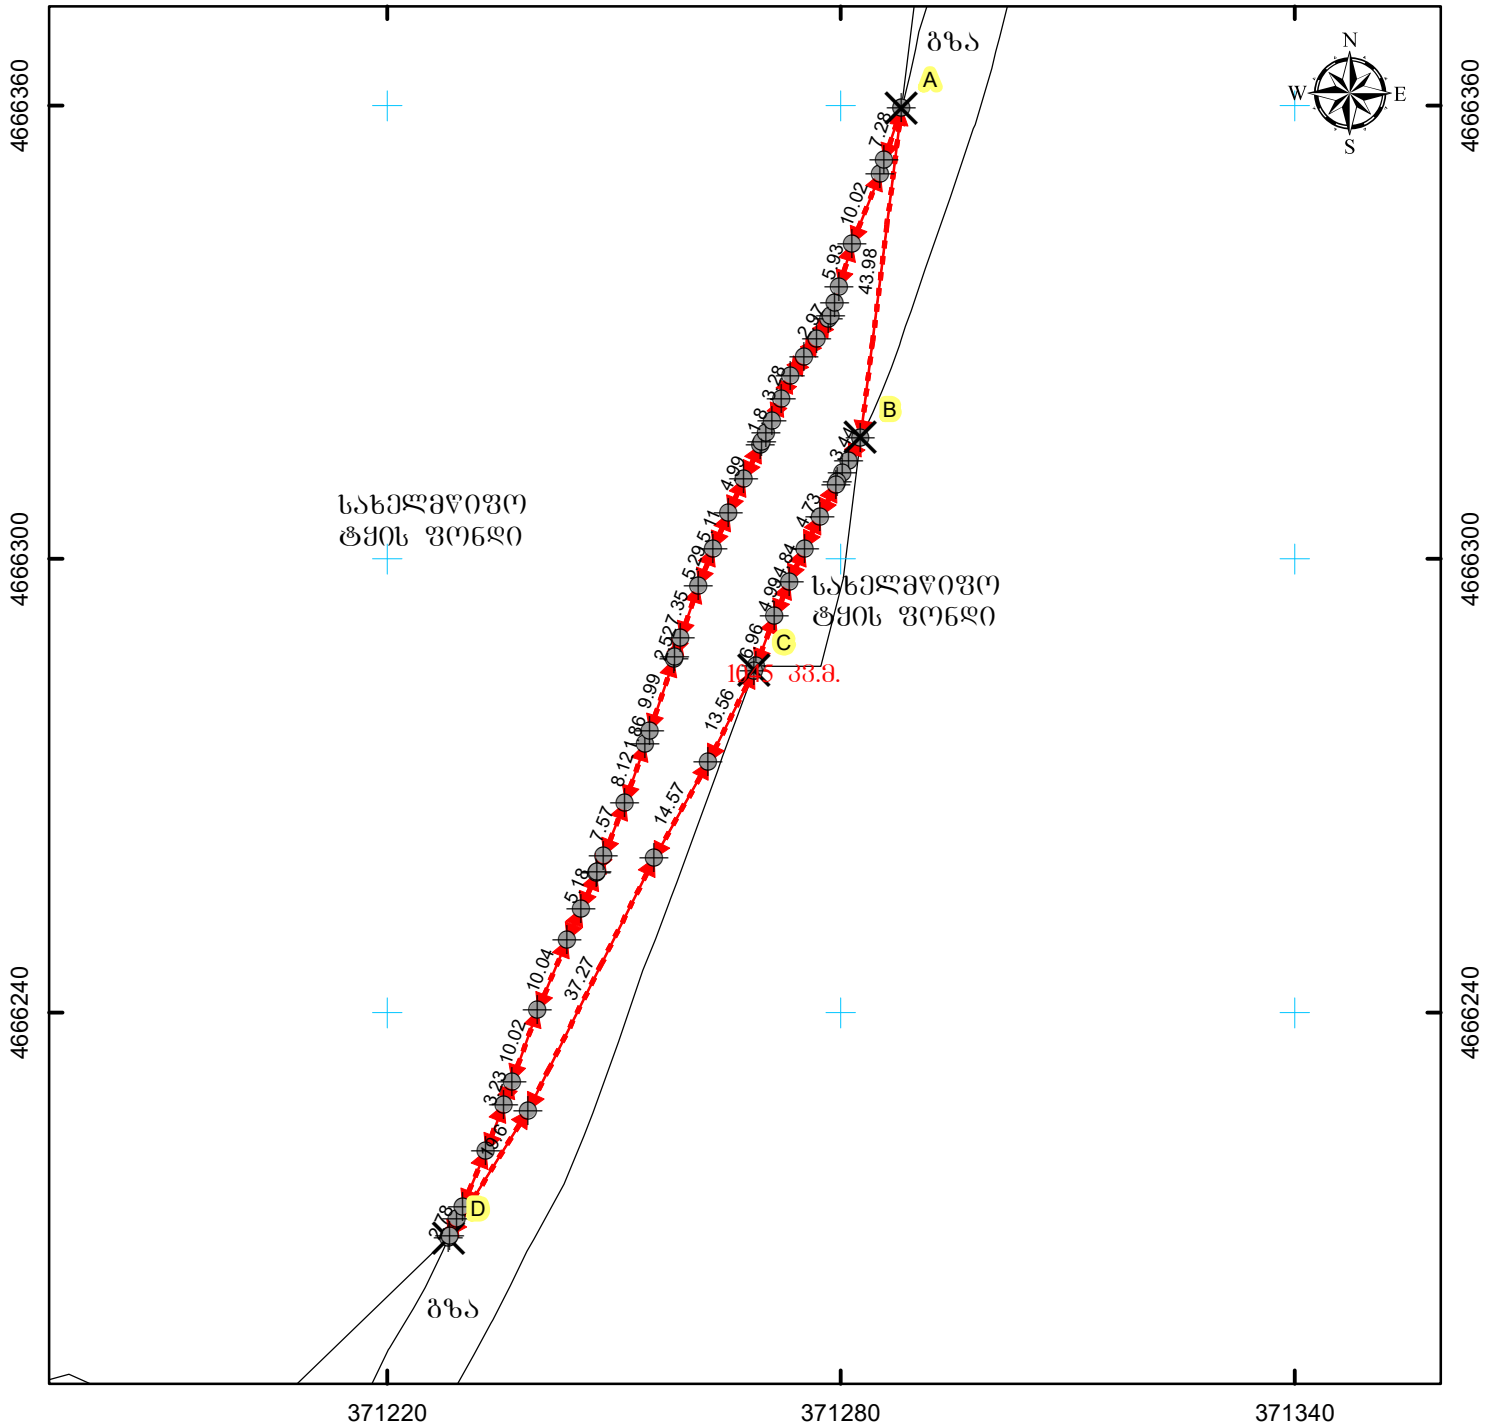

მასშტაბი: 1:1,000

0 10 20 40 მეტრი

სახელმწიფო ეროვნული საკუთრების სისტემა WGS_1984_UTM_Zone_38N

მისამართი: სანხერის რაიონი, სოფელი ჭალოვანი		ნაკვეთის ფართობი		1045 კვ.მ.	
დანიშნულება: არასასოფლო-სამეურნეო		სახეობრივი ნაგებობის ფაქტობრივი სიბრძნე:		მეტრი	
		სახეობრივი ნაგებობის გეგმარებითი სიბრძნე:		მეტრი	
		სახეობრივი ნაგებობის ფართობი/კვანძი		კვანძი	
პირობითი აღნიშვნები:		ო/მ ნ. დეკანოზიშვილი ძ. თბილისი, ტაშკანტის ქუჩა, №14			
↔ ნაკვეთის ფიქსირებული საზღვარი ↔ ნაკვეთის არაფიქსირებული საზღვარი ⊕ სასაზღვრე წერტილი ✕ მოსასაზღვრე ნაკვეთის ნიშნული ● სახეობრივი ნაგებობის თანამდებრივი წერტილოვანი ობიექტი					
01 / 2 შენობა-ნაგებობა, შენობის ნომერი / სართულიანობა		საკადასტრო აღწერაზე უფლებამოსილი პირი		ნ. დეკანოზიშვილი	
01 / 2 მშენებარე ნაგებობა 01 / 2 დანგრეული ნაგებობა		დანიშნულებული პირი		საქართველოს მშენიშენების კომპანია განვითარების ფონდი	
□ გაღებულობა — — — — — სახეობრივი ნაგებობა		თარიღი: 29.01.2020			
შენიშვნა:					