


# საკადასტრო აბეგმვითი/აზომვითი ნახაზი

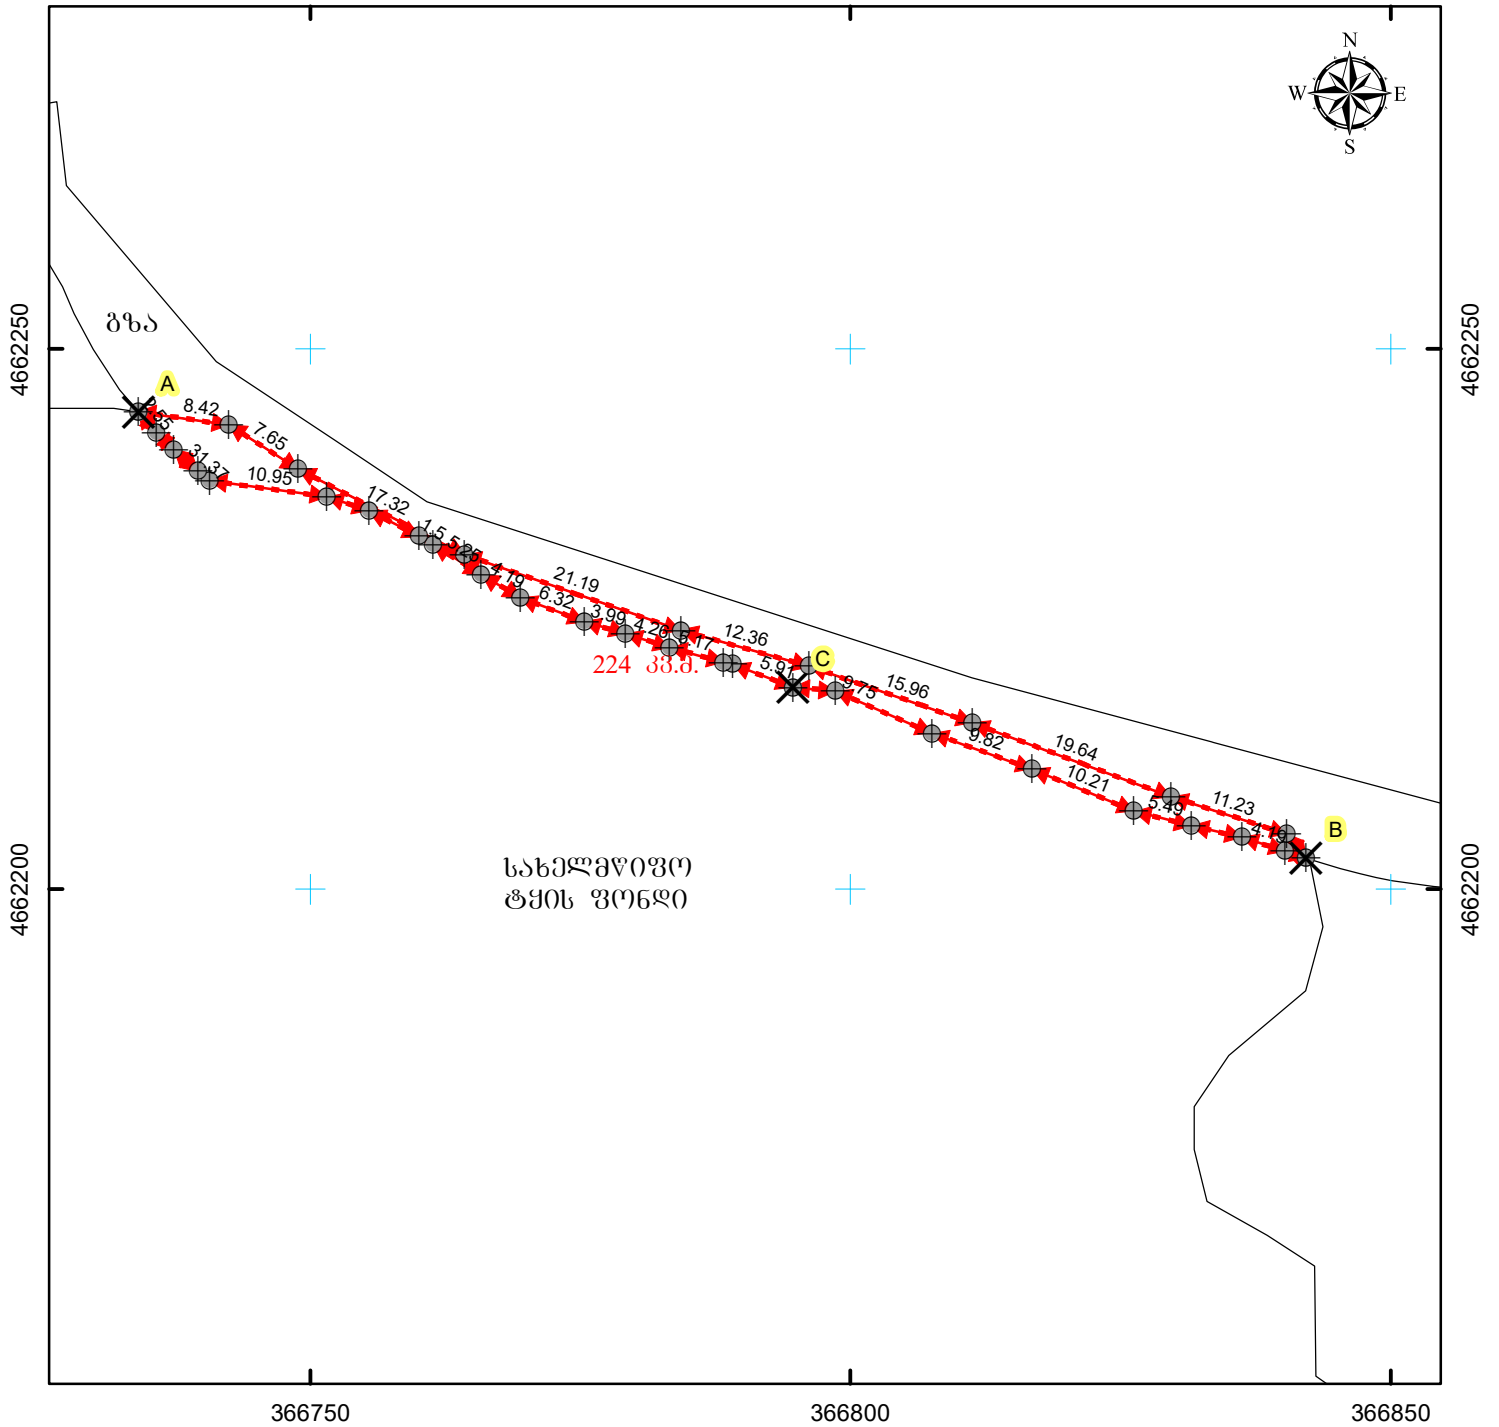

მასშტაბი: 1:700

0 5 10 20 მეტრი

სახელმწიფო ეროვნული საკუთრების სისტემა WGS\_1984\_UTM\_Zone\_38N

მისამართი: ხარაბაულის რაიონი, სოფელი ციციშვილი	ნაკვეთის ფართობი	224 კვ.მ.
დანომვულება: არასასოფლო-სამეურნეო	ხაზობრივი ნაგებობის ფაქტობრივი სიგრძე:	მეტრი
	ხაზობრივი ნაგებობის გეგმარებითი სიგრძე:	მეტრი
	ხაზობრივი ნაგებობის წერტილოვანი ობიექტი:	ცალი
პირობითი აღნიშვნები:	<b>0/მ 6. დეკანოზიშვილი</b> ძ. თბილისი, ტაშკანტის ქუჩა, №14	
↔ ნაკვეთის ფიქსირებული საზღვარი ↔ ნაკვეთის არაფიქსირებული საზღვარი ⊕ სასაზღვრე წერტილი    ✕ მოსასაზღვრე ნაკვეთის ნიშნული ● ხაზობრივი ნაგებობის თანამდებო წერტილოვანი ობიექტი		
01/2 შენობა-ნაგებობა, შენობის ნომერი / სართულიანობა 01 / 2 შენობარე ნაგებობა    01 / 2 დანგრეული ნაგებობა □ გაღებულება    - - - - - ხაზობრივი ნაგებობა	საკადასტრო აღწერაზე უფლებამოსილი პირი	6. დეკანოზიშვილი
	დანიშტერმსებული პირი	საქართველოს მუნიციპალური განვითარების ფონდი
	თარიღი: 29.01.2020	
	შენიშვნა:	