




წყალმიმღებთან მისასვლელი გზა
ბრძოვი ჭრილი
1:500

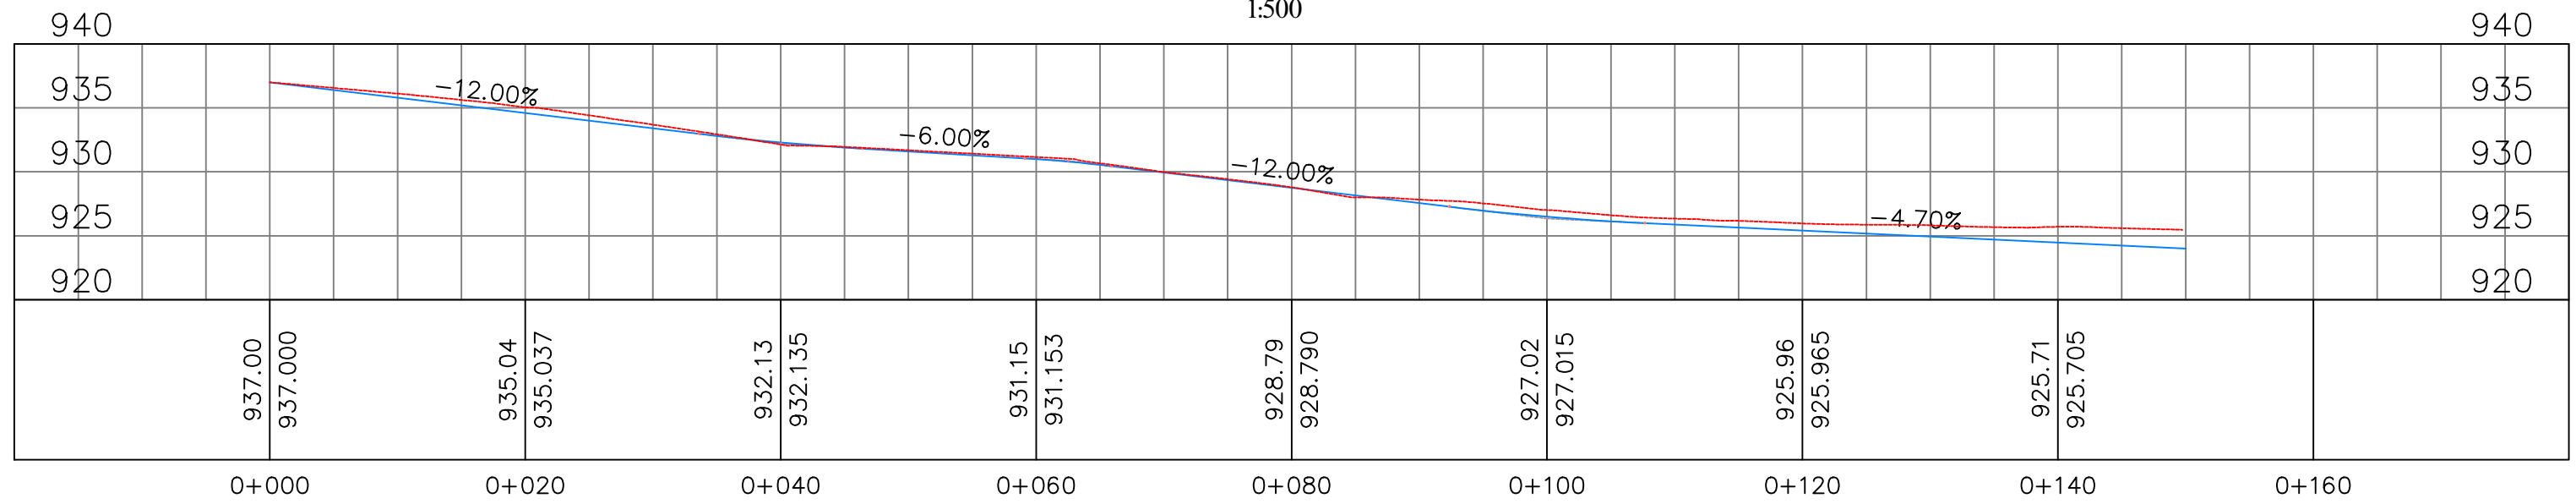

კმის შენიშებასთან მისასვლელი გზა 1
ბრძოვი ჭრილი
1:1000

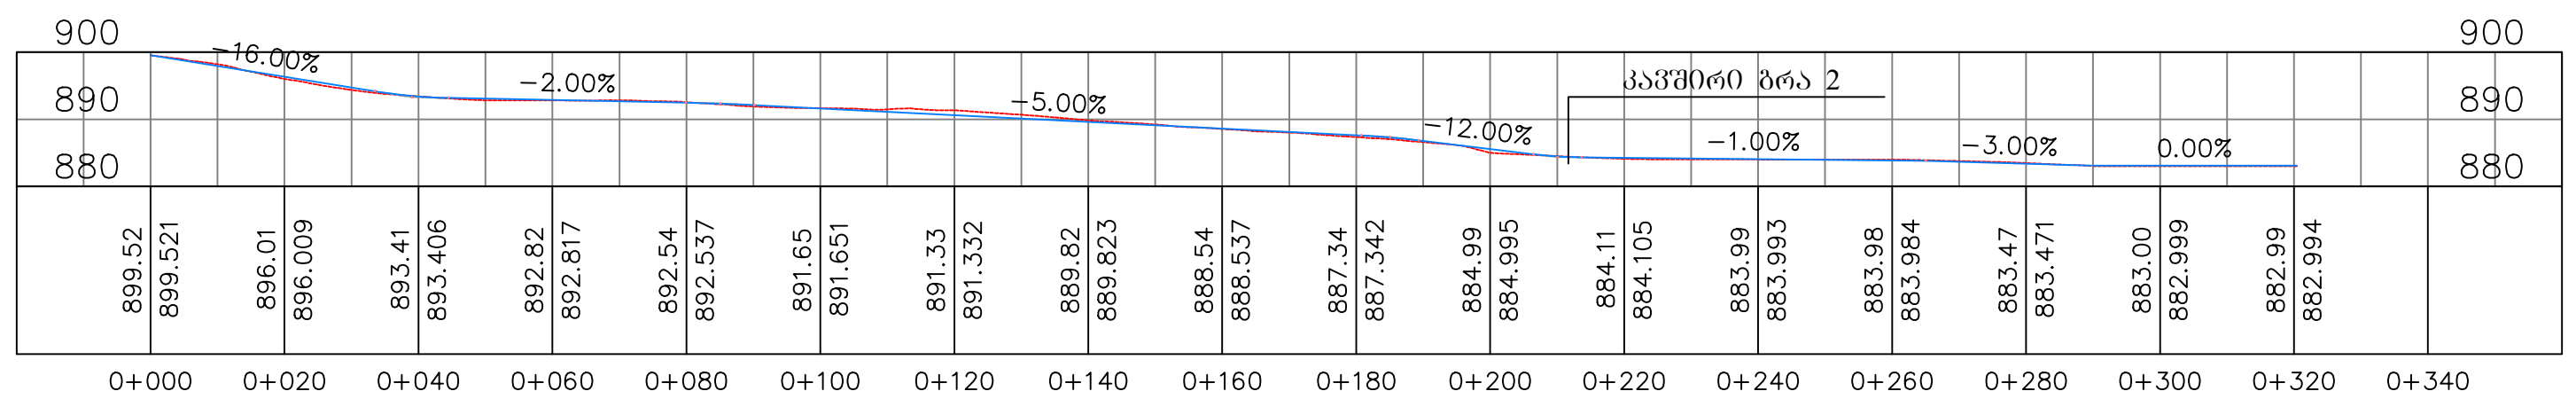

კმის შენიშებასთან მისასვლელი გზა 2
ბრძოვი ჭრილი
1:1000

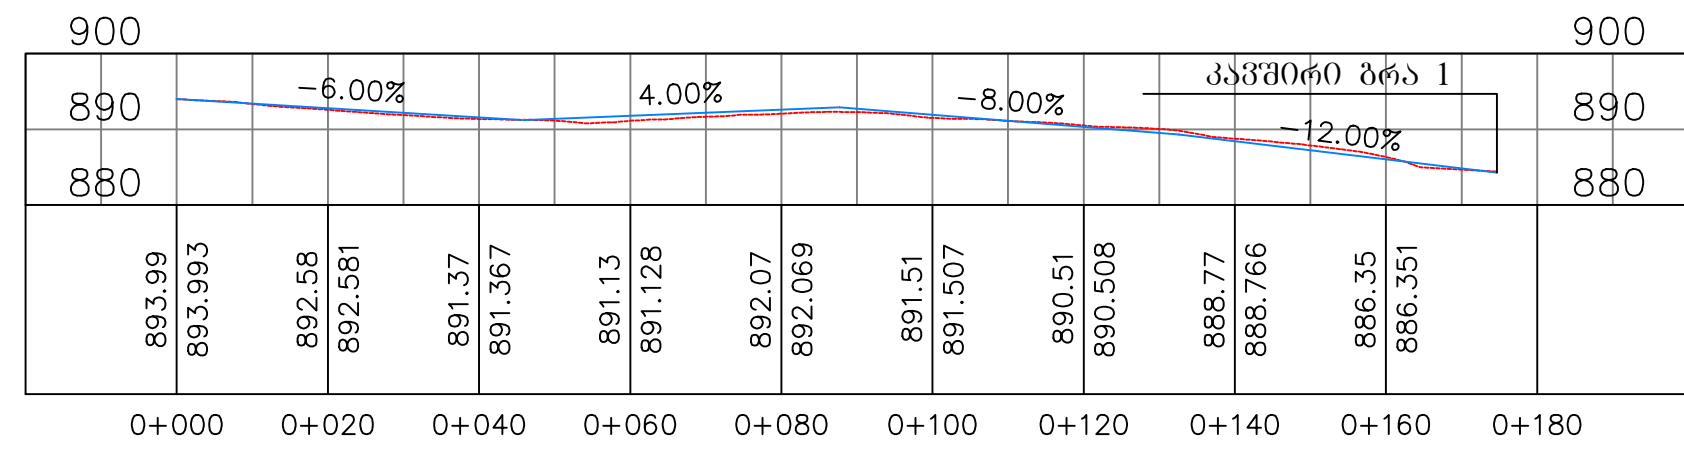

გზის ტიპიური განივი ჭრილი
1:100

