

Integrated Solid Waste Management Programme II, Kakheti and Samegrelo Zemo Svaneti Regions, Georgia  
მყარი ნარჩენების ინტეგრირებული მართვის პროგრამა II, კახეთისა და სამეგრელო - ზემო სვანეთის  
რეგიონები, საქართველო

Master Plan for Construction of New Non-Hazard Waste Landfill in Zugdidi -  
Samegrelo-Zemo Svaneti Region

ქ. ზუგდიდში ახალი არასაზიფათო ნარჩენების განთავსების ობიექტის  
მშენებლობის და ოპერირების გენერალური გეგმა



საგარეო საერთაშორისო თანამშრომლობისა და ინფრასტრუქტურის სამინისტრო  
შპს "საქართველოს მყარი  
ნარჩენების მართვის კომპანია"



SAUNDERS  
G R O U P  
Infrastructure  
Consultants


CDM  
Smith


KFW  
Bank aus Verantwortung



GEC



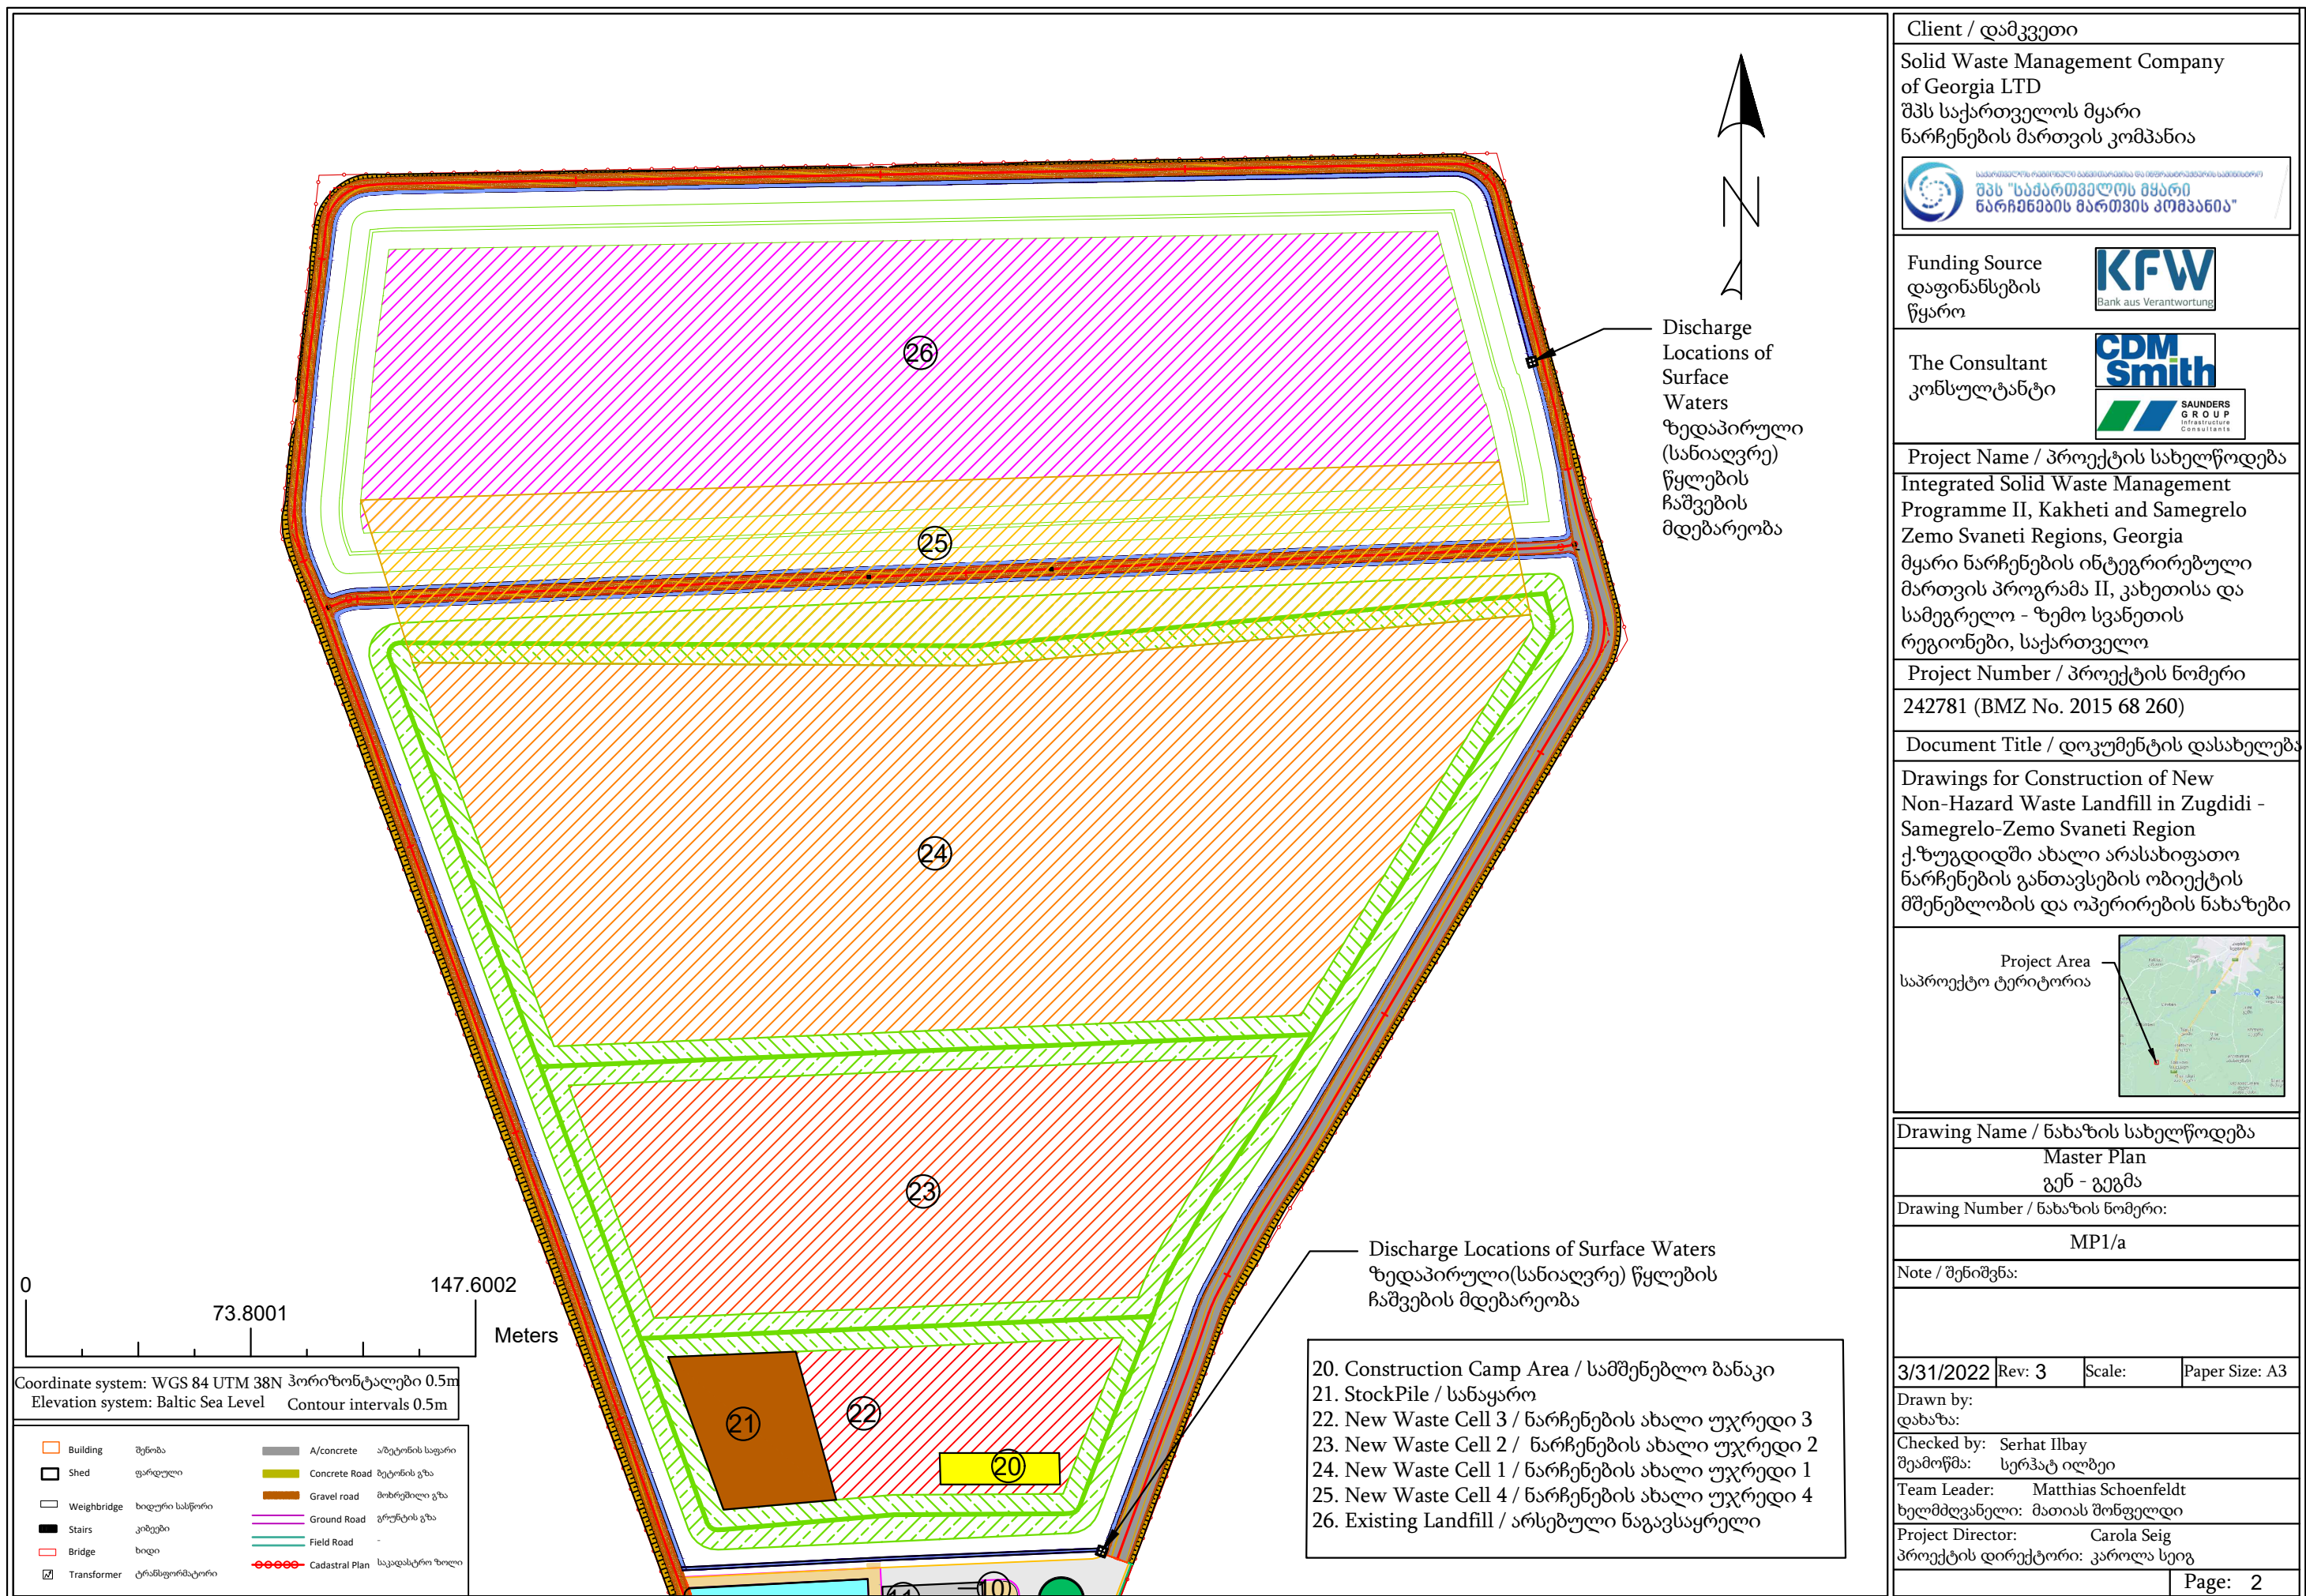

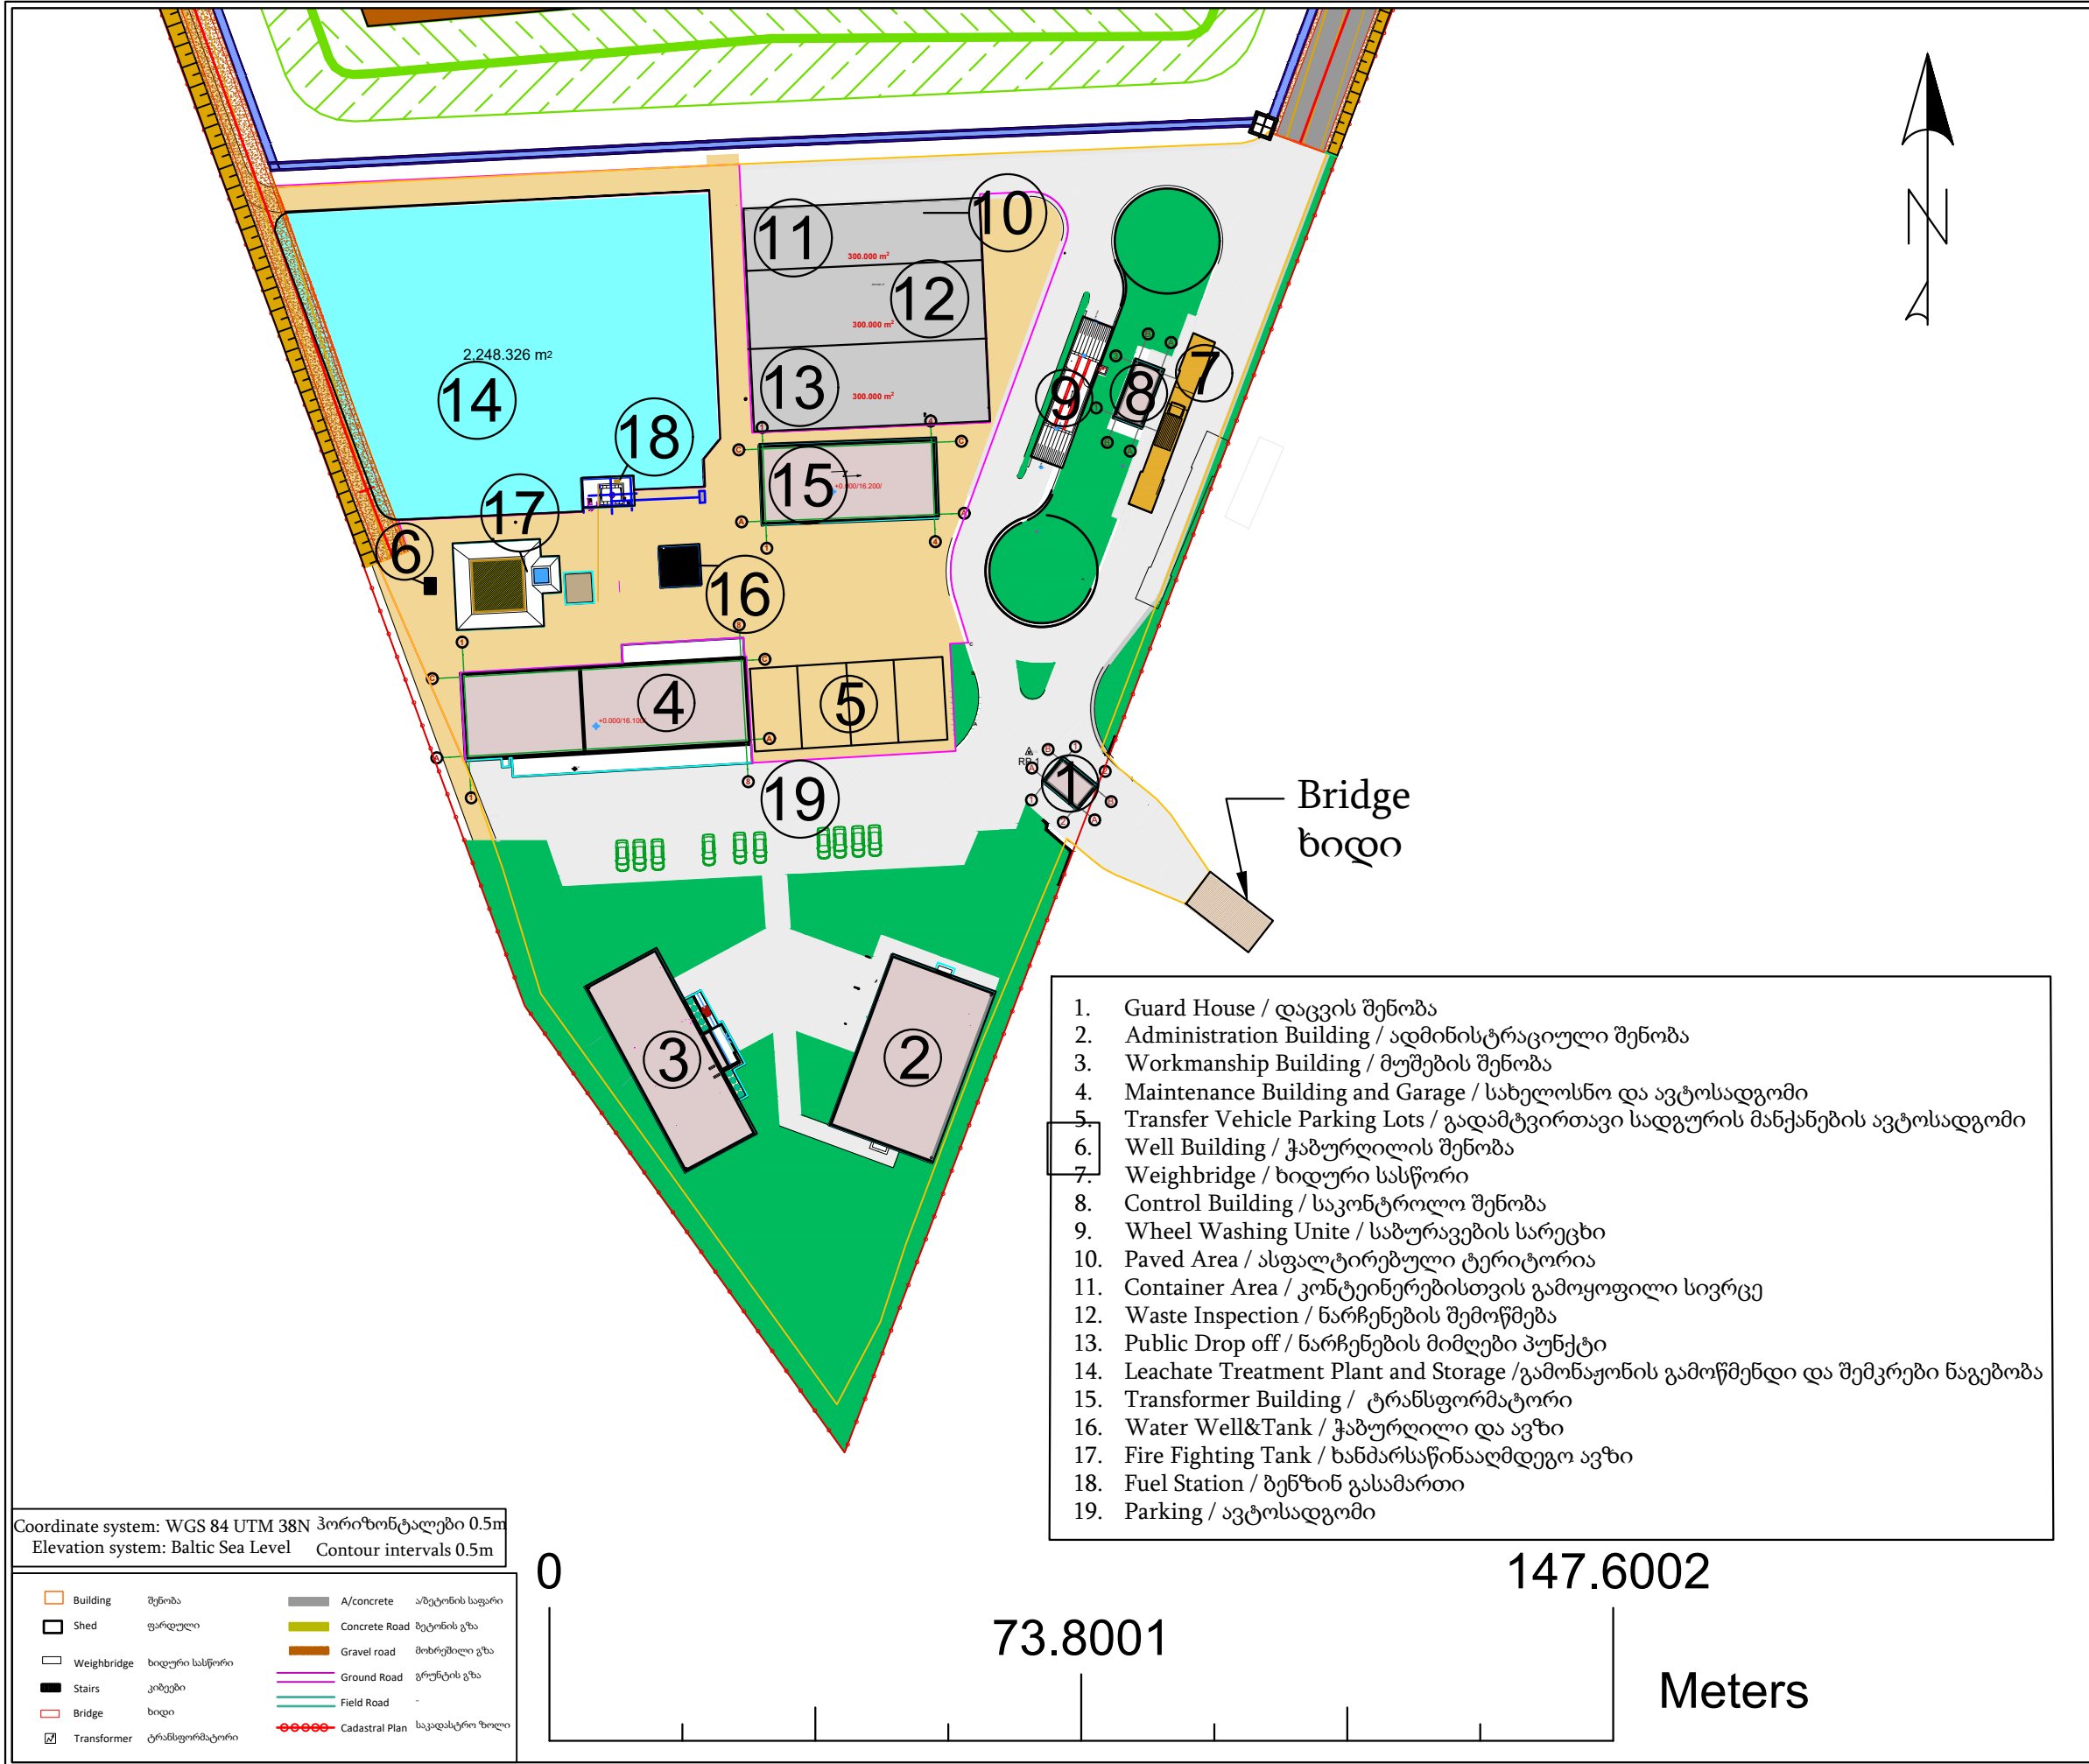



Client / დამკვეთი	
Solid Waste Management Company of Georgia LTD შპს საქართველოს მყარი ნარჩენების მართვის კომპანია	
<div><div>საპროექტო ტერიტორია მდებარეობს (საპროექტო ტერიტორია მდებარეობს) შპს "საქართველოს მყარი ნარჩენების მართვის კომპანია"</div></div>	
Funding Source დაფინანსების წყარო	<div><div>Bank aus Verantwortung</div></div>
The Consultant კონსულტანტი	<div><div>SAUNDERS GROUP Infrastructure Consultants</div></div>
Project Name / პროექტის სახელწოდება	
Integrated Solid Waste Management Programme II, Kakheti and Samegrelo Zemo Svaneti Regions, Georgia მყარი ნარჩენების ინტეგრირებული მართვის პროგრამა II, კახეთისა და სამეგრელო - ზემო სვანეთის რეგიონები, საქართველო	
Project Number / პროექტის ნომერი	
242781 (BMZ No. 2015 68 260)	
Document Title / დოკუმენტის დასახელება	
Drawings for Construction of New Non-Hazard Waste Landfill in Zugdidi - Samegrelo-Zemo Svaneti Region ქ.ზუგდიდში ახალი არასახიფათო ნარჩენების განთავსების ობიექტის მშენებლობის და ოპერირების ნახაზები	
<div>Project Area საპროექტო ტერიტორია</div> <div></div>	
Drawing Name / ნახაზის სახელწოდება	
Master Plan გენ - გეგმა	
Drawing Number / ნახაზის ნომერი:	
MP1/b	
Note / შენიშვნა:	
3/31/2022	Rev: 3
Scale:	Paper Size: A3
Drawn by: დახაზა:	
Checked by: Serhat Ilbay შეამოწმა: სერჰატ ილბაი	
Team Leader: Matthias Schoenfeldt ხელმძღვანელი: მათიას შონფელდი	
Project Director: Carola Seig პროექტის დირექტორი: კაროლა სეიგ	
Page: 3	