


მიწის ნაკვეთის გამკვეთის ნახაზი

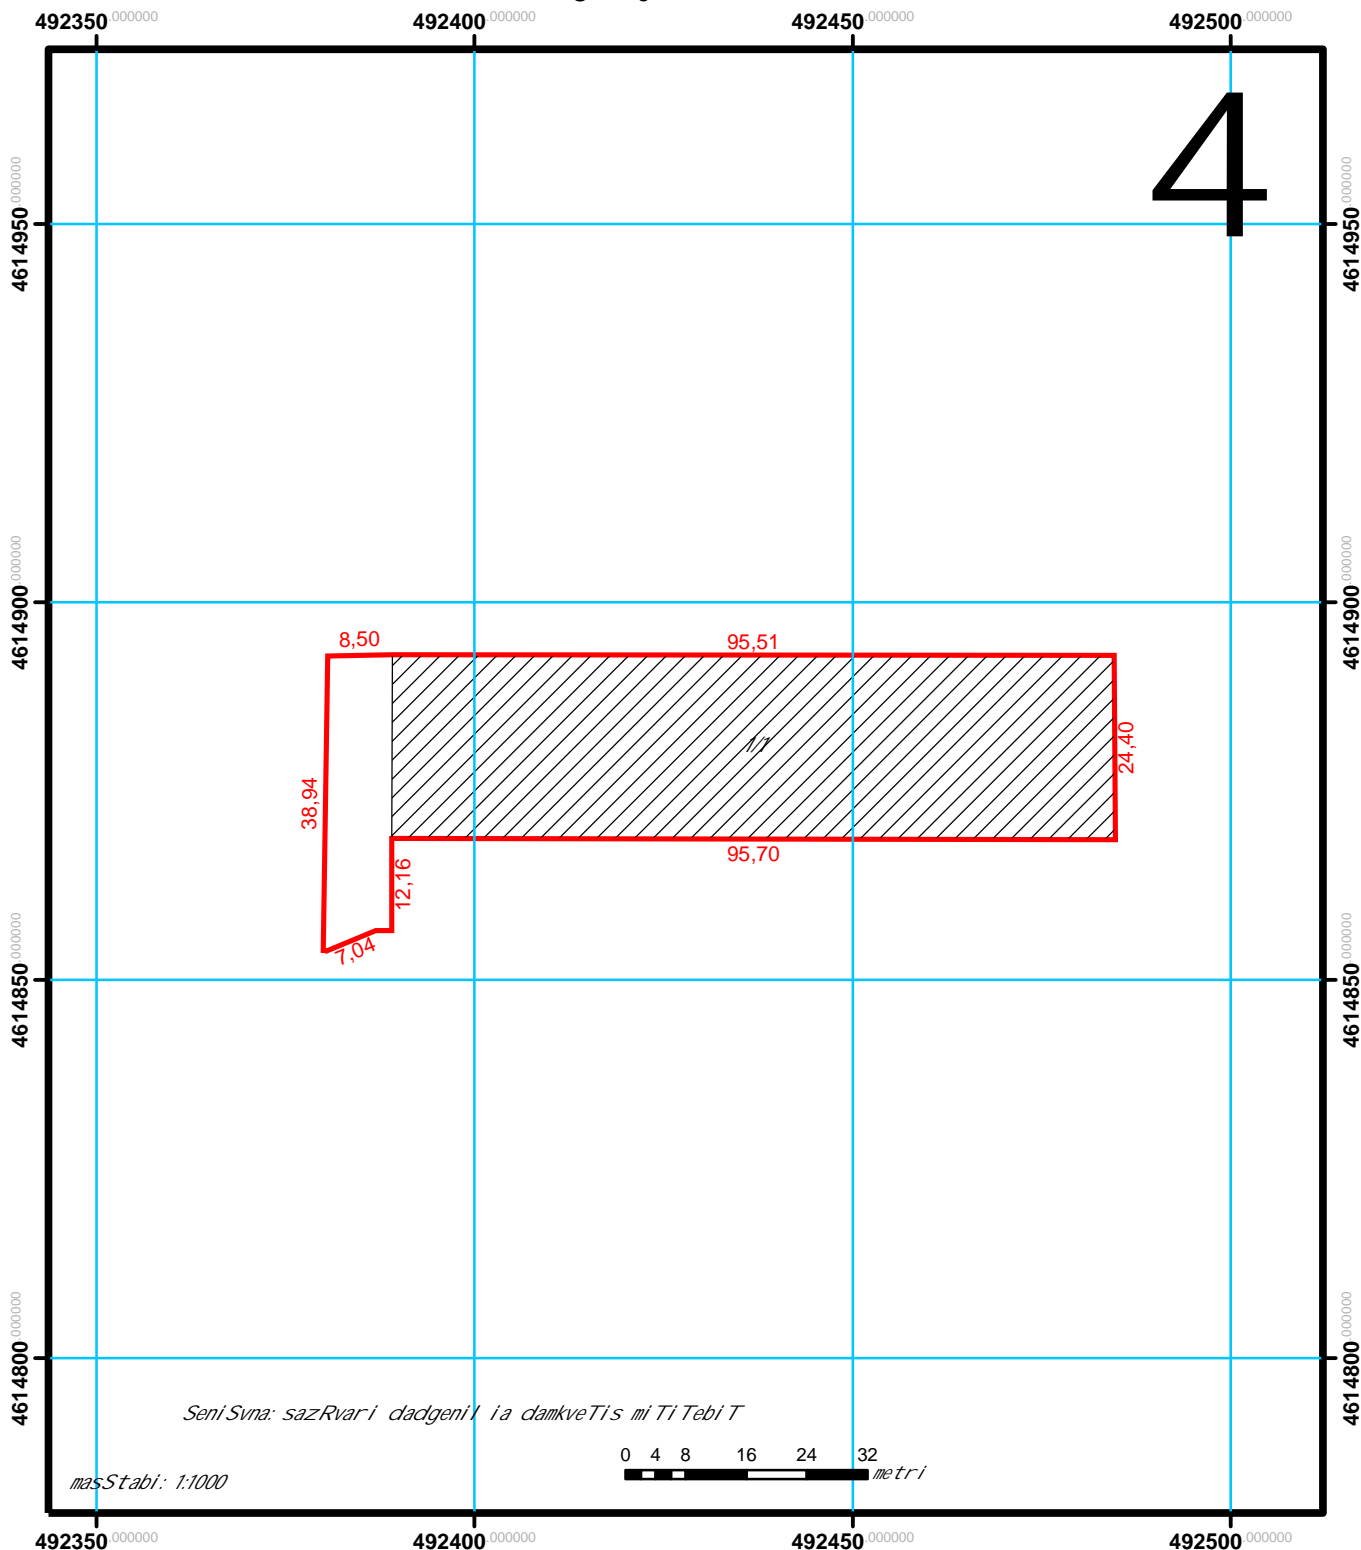

მიწის ნაკვეთი: გიზიყის ქ. #12 (ნაკ. II)		ფართობი: 2658 კვ.მ	
ხელ. სეკრული ება: #5847	თარიღი: 22.10.2012	კატეგორია: არასასოფლო-სამეურნეო	
<p><u>პირობები</u></p> <p>— ნაკვეთის საკადასტრო საზღვარი</p> <p> სენობა, სენობის ნომერი/სართულიანობა</p> <p> მსენებარე ნაგებობა</p> <p> სერვისი</p>		<p><u>სპს პრивატ სერვისი</u></p> <p>გ. თბილისი, მარჯანიშვილის ქ. #9</p> <p>თბილისი, მარჯანიშვილის ქ. 9</p> <p>E-mail: privat@privatservice.ge www.privatservice.ge</p>	
		საკადასტრო აღწერა	ვ. ცუცქერიძე
		უფლებამოსილი პირი:	
		დაინტერესებული პირი:	სპს "თანადგომა-1"