


საკადასტრო აბეგმვითი/აზომვითი ნახაზი

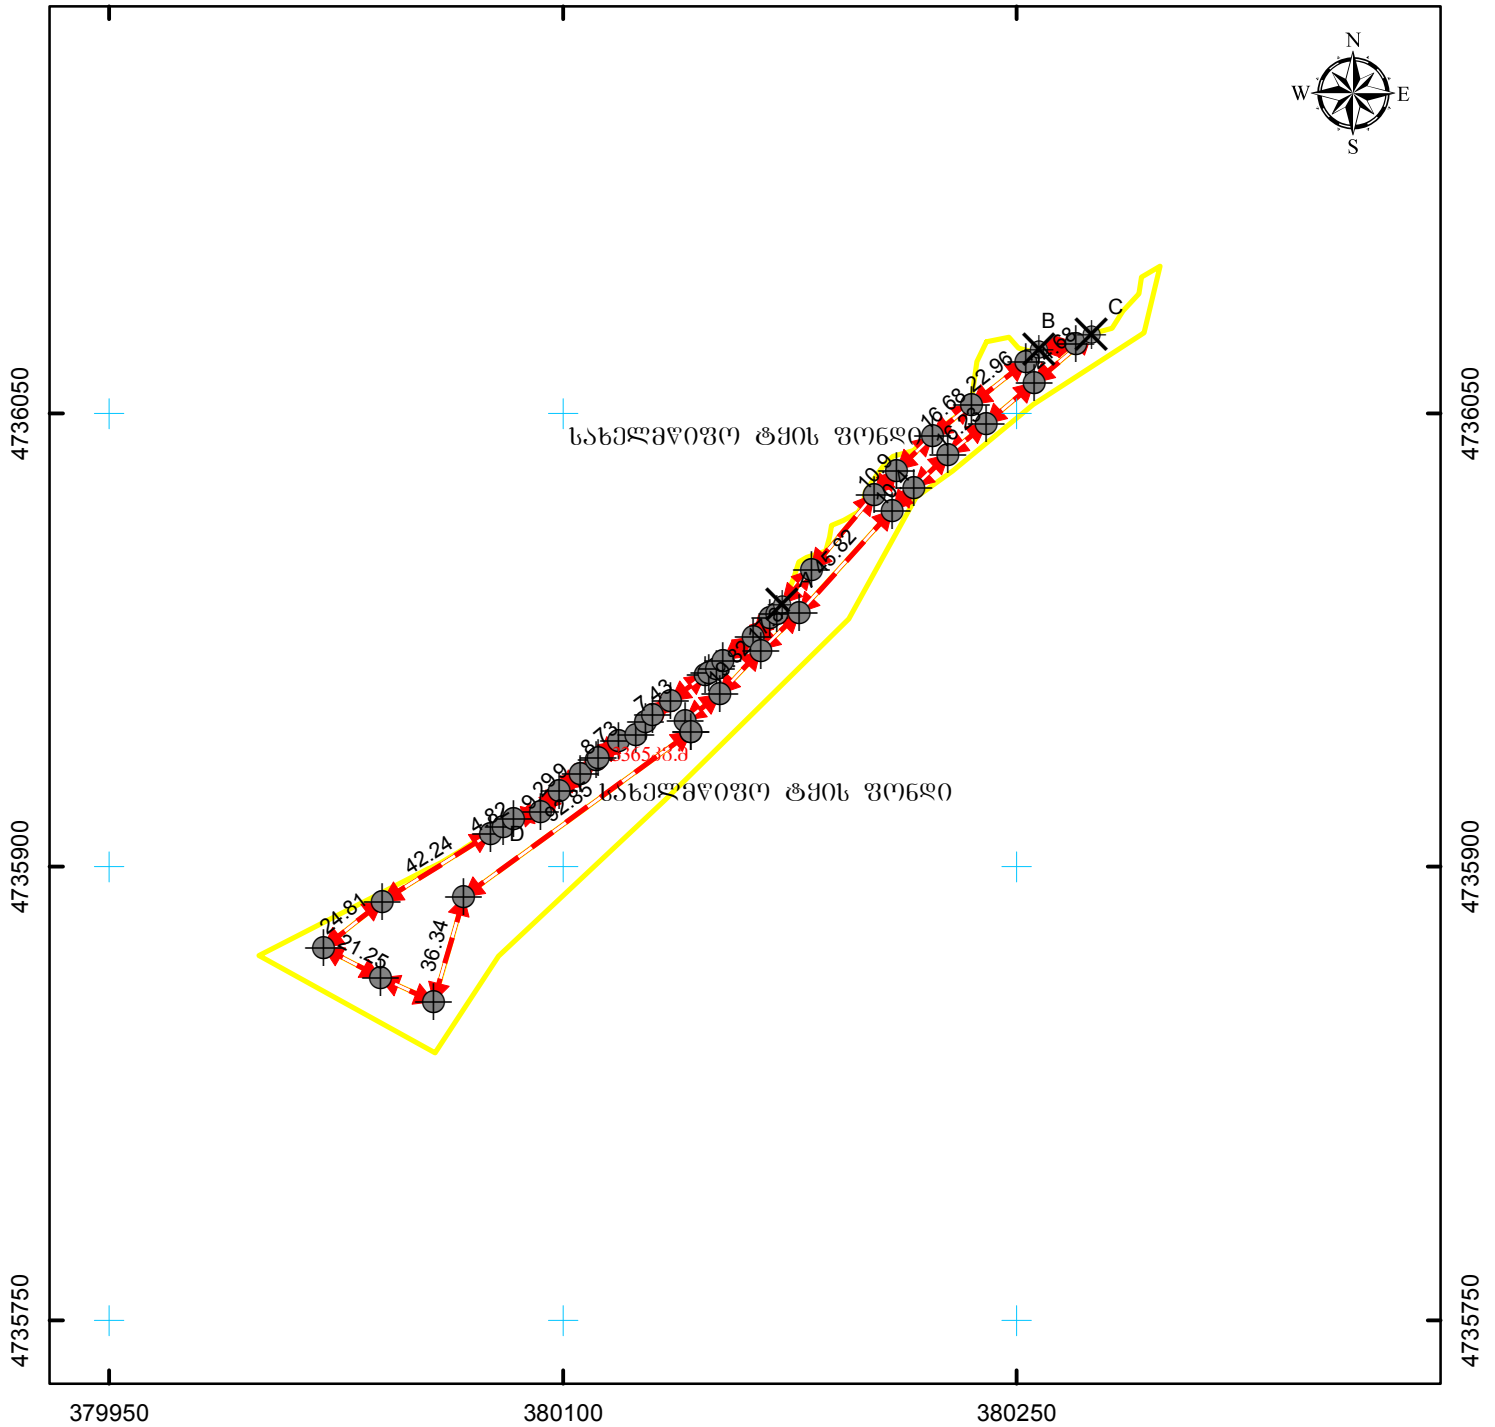

მისამართი: ონის მუნიციპალიტეტი, სოფ. ღებოს მიმდებარედ	ნაკვეთის ფართობი	3365კვ.მ.
დანომრეულობა: არასასოფლო-სამეურნეო	საზოგადოებრივი ნაგებობის ფაქტობრივი სიბრძნე:	მეტრი
პირობითი აღნიშვნები:	საზოგადოებრივი ნაგებობის გეგმარებითი სიბრძნე:	მეტრი
<div>↔ ნაკვეთის ფიქსირებული საზღვარი</div> <div>↔ ნაკვეთის არაფიქსირებული საზღვარი</div> <div>⊕ სასაზღვრე წერტილი</div> <div>✕ მოსასაზღვრე ნაკვეთის ნიშნული</div> <div>● საზოგადოებრივი ნაგებობის თანამდებრივი წერტილოვანი ობიექტი</div> <div>01 / 2 შენობა-ნაგებობა, შენობის ნომერი / სართულიანობა</div> <div>01 / 2 მშენებარე ნაგებობა</div> <div>01 / 2 დაგეგმილი ნაგებობა</div> <div>გალღებულება</div> <div>—+—+— საზოგადოებრივი ნაგებობა</div>	წერტილოვანი ობიექტის აღნიშვნა	ცალი
<div>ი/მ ნ. ლეკანოზიშვილი</div> <div>ქ. თბილისი, ტაყვენის ქუჩა, №14</div>		
საკადასტრო აღწერაზე უზღუდვამოქმედო პირობა	საკადასტრო აღწერაზე უზღუდვამოქმედო პირობა	ნონო ლეკანოზიშვილი
დაინტერესებული პირი	დაინტერესებული პირი	შპს "ჰიორა კენი"
თარიღი: 9.18.2018		
შენიშვნა:		