


მიწის ნაკვეთის აზომვითი ნახაზი

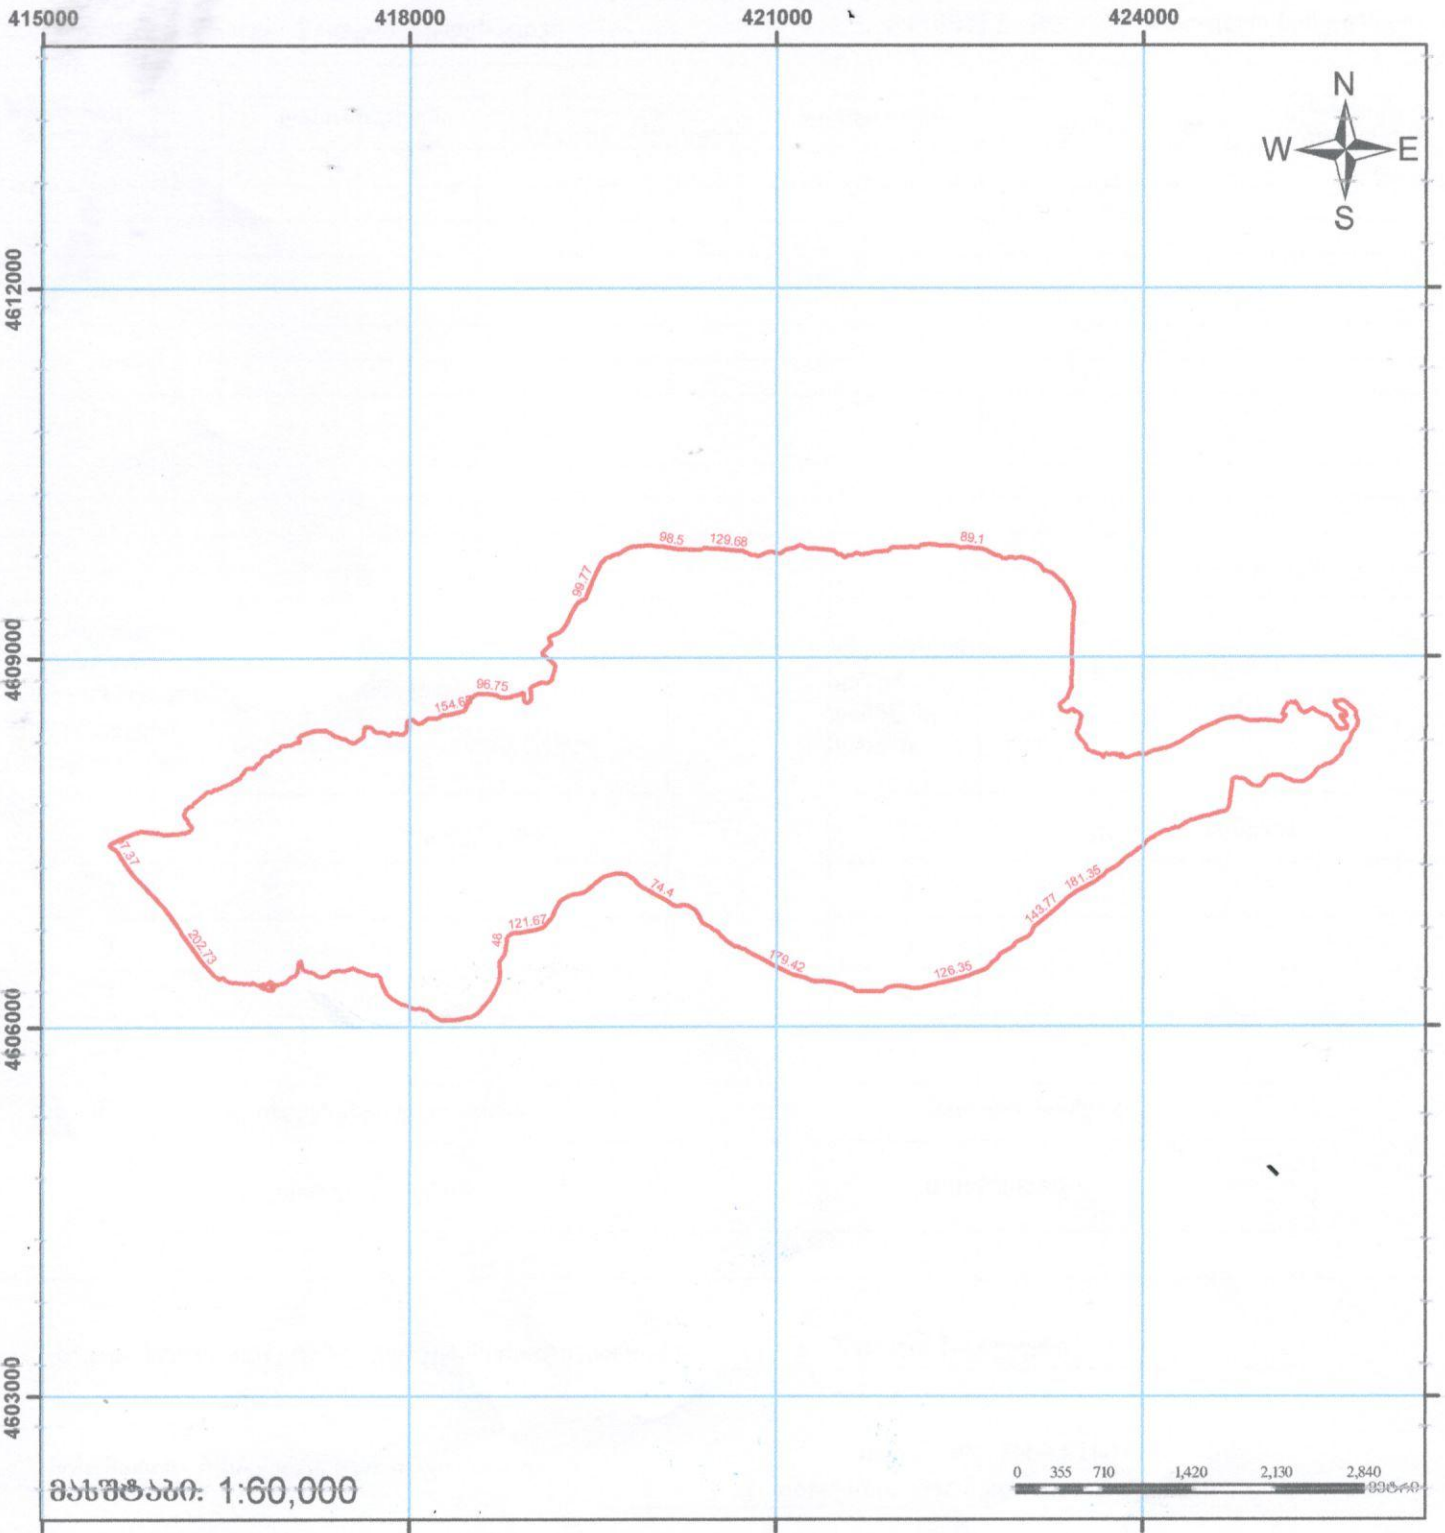

მისამართი:	წალკის რაიონი წალკის წყალსაცავი	შპს-ის კოდი:	21108177 კვ.მ.
დანიშვნულება:	სახოფლო-სამეურნეო	კატეგორია:	
<p>ნაკვეთის საკადასტრო საზღვარი</p> <p>01/2 შენობის ნომერი/სართულიანობა</p> <p>შენიშვნა ნაგებობა</p> <p>მოქმედება ნაგებობა</p> <p>სამშენებლო</p> <p>სახოფლო ნაგებობა</p>		<p>შპს. „პრივატიზაციის“</p> <p>ტელ: +995 514 44 11 41 E-mail: zviadiw@gmail.com</p> <p>განკვეთილი ტერიტორია, რეგულირების ქუჩა №38</p>	
<p>საკადასტრო აზომვითი უფლებამოსილი პირი</p>		<p>ზ. ჯიკლაური</p>	<p>გ. ლაშქვაძე</p>

