


საკადასტრო აბეგმვითი/აზომვითი ნახაზი

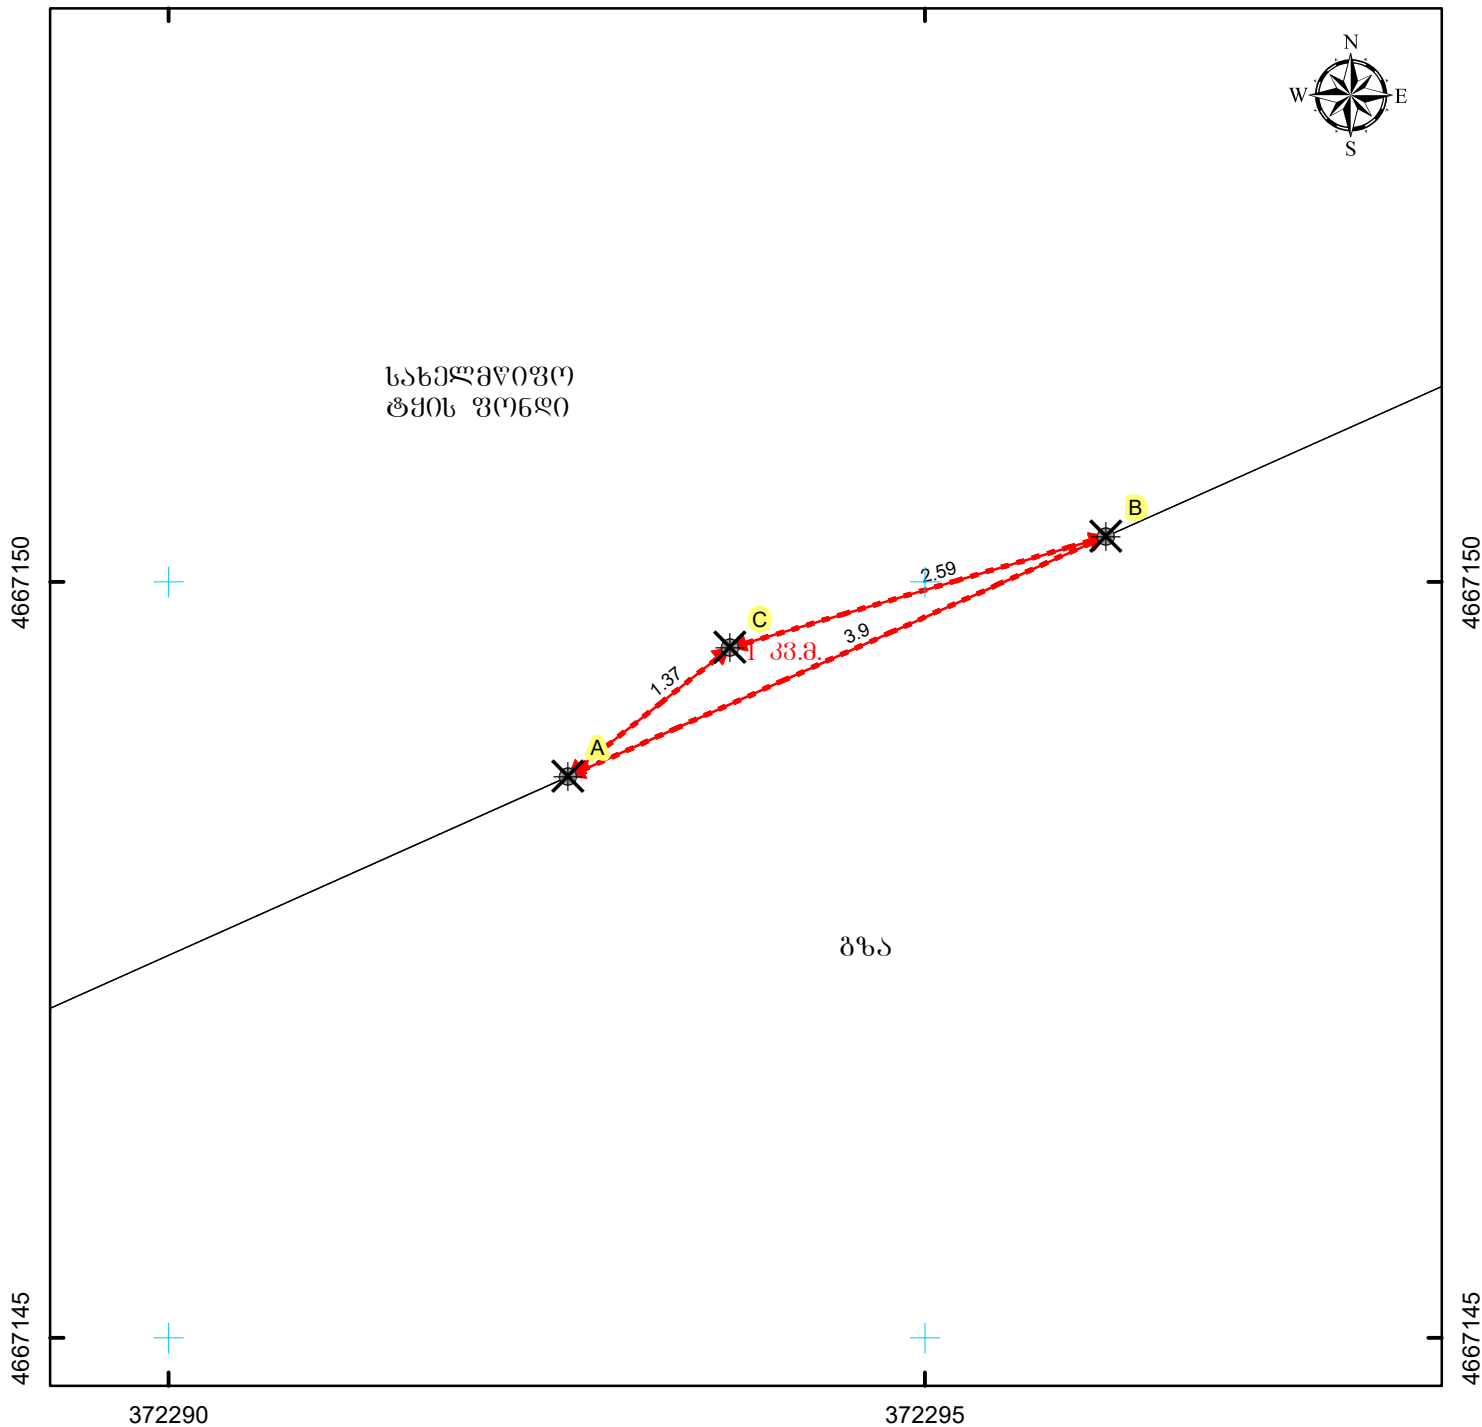

მასშტაბი: 1:50

0 0.5 1 2 მეტრი



სახელმწიფო ეროვნული საკუთრების სისტემა WGS_1984_UTM_Zone_38N

მისამართი: საჩხერის რაიონი, სოფელი ჭაღოვანი	ნაკვეთის ფართობი	1 კვ.მ.
დანომვულება: არასასოფლო-სამეურნეო	ხაზობრივი ნაგებობის ფაქტობრივი სიგრძე: ხაზობრივი ნაგებობის გეგმარებითი სიგრძე: ხაზობრივი ნაგებობის წერტილოვანი ობიექტი:	მეტრი მეტრი ცალი
პირობითი აღნიშვნები: <div><div><div>↔</div><div>↔</div></div><div>↔↔</div><div>↔↔</div></div> <div>↔↔</div>		