


საკადასტრო აბეგმვითი/აზომვითი ნახაზი

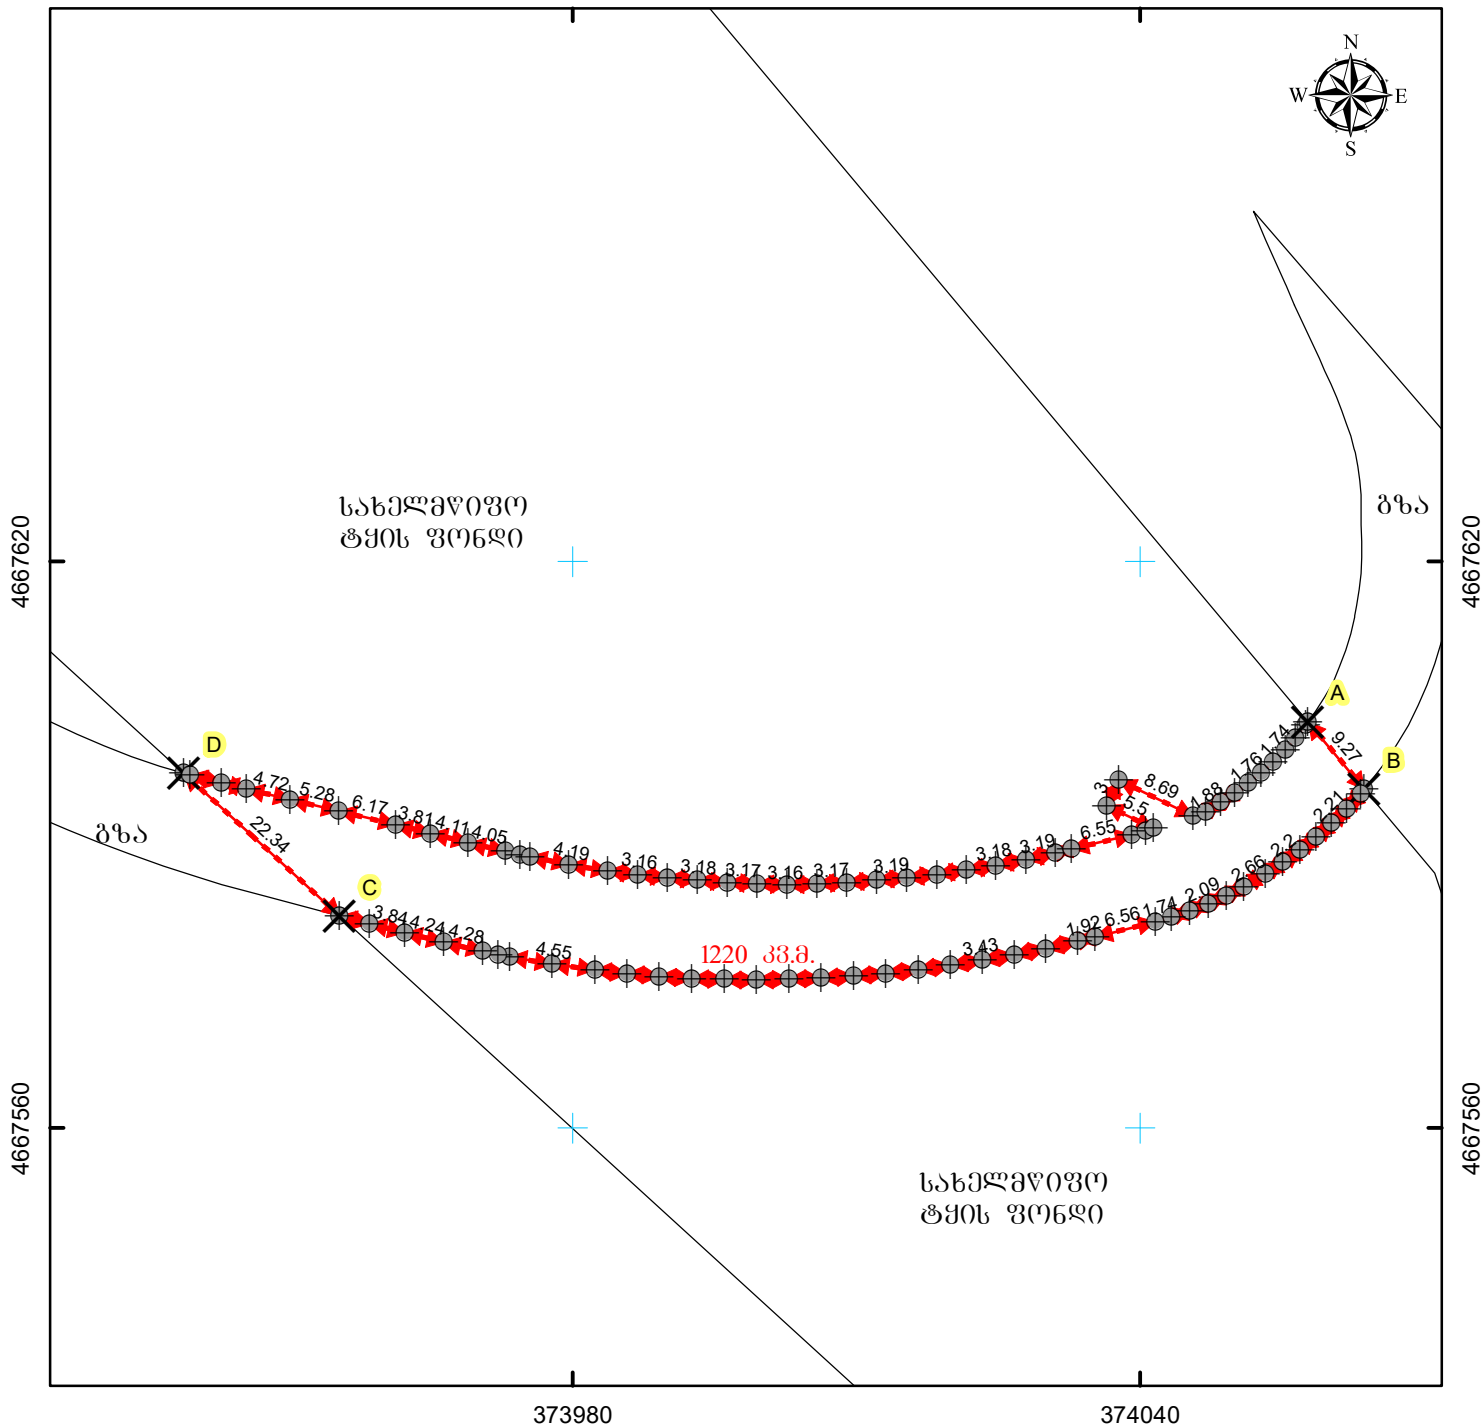

მასშტაბი: 1:800

0 5 10 20 მეტრი



სახელმწიფო ეროვნული საკუთრების სისტემა WGS_1984_UTM_Zone_38N

მისამართი: საჩხერის რაიონი, სოფელი ჭაღოვანი	ნაკვეთის ფართობი	1220 კვ.მ.
დანომვულება: არასასოფლო-სამეურნეო	სახეობრივი ნაგებობის ფაქტობრივი სიბრძნე:	მეტრი
	სახეობრივი ნაგებობის გეგმარეგულირების სიბრძნე:	მეტრი
	სახეობრივი ნაგებობის წერტილოვანი ობიექტი:	ცალი
პირობითი აღნიშვნები:	<p>0/მ ნ. დეკანოზიშვილი</p> <p>დ. თბილისი, ტაყანაძის ქუჩა, №14</p>	
<p>↔ ნაკვეთის ფიქსირებული საზღვარი</p> <p>↔ ნაკვეთის არაფიქსირებული საზღვარი</p> <p>⊕ სასაზღვრე წერტილი ✕ მოსასაზღვრე ნაკვეთის ნიშნული</p> <p>● სახეობრივი ნაგებობის თანამდებრივი წერტილოვანი ობიექტი</p> <p>01 / 2 შენობა-ნაგებობა, შენობის ნომერი / სართულიანობა</p> <p>01 / 2 მშენებარე ნაგებობა 01 / 2 დაგეგმილი ნაგებობა</p> <p>გალღმუშება —+—+—+ სახეობრივი ნაგებობა</p>		
საკადასტრო აღწერაზე უზღუდვამოსილი პირი		ნ. დეკანოზიშვილი
დაინტერესებული პირი		საქართველოს მშენიშვილის ბანკის ბანკის ფონდი
თარიღი: 29.01.2020		
შენიშვნა:		