


ბაზვი 1 ჰესის ქსელთან მიერთების სქემა

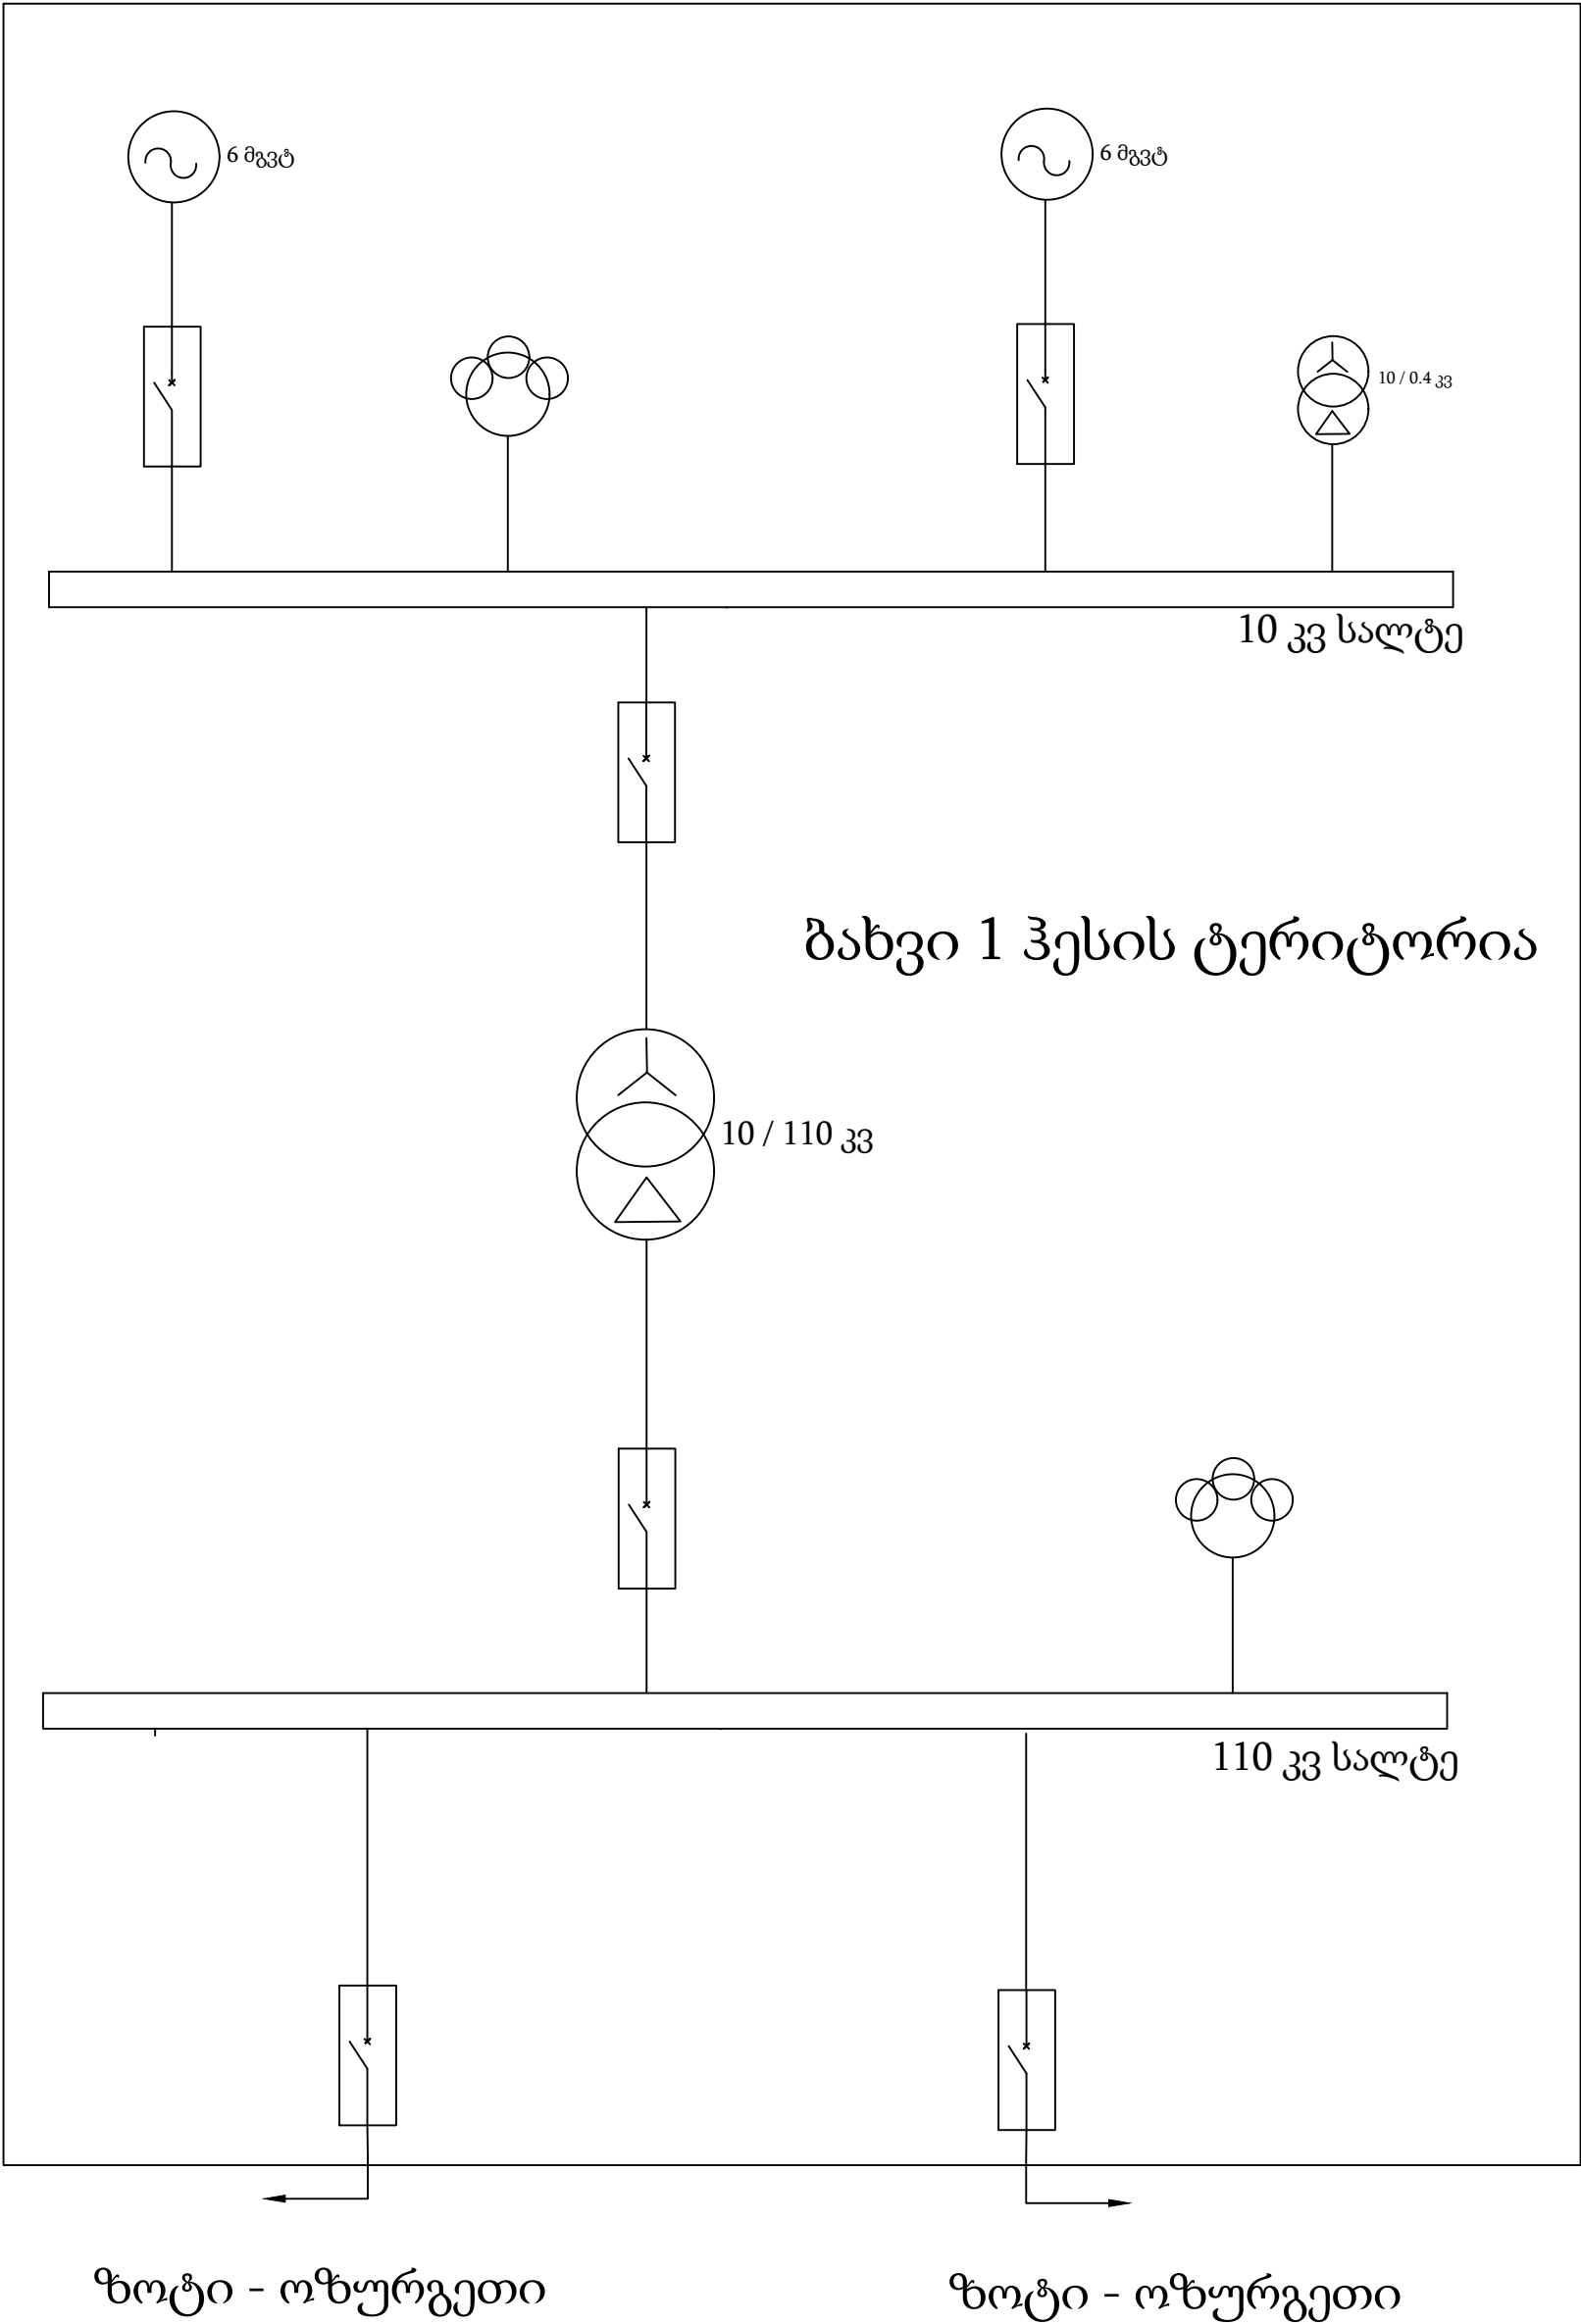

ლეგენდა

	გენერატორი		ძაბვის ტრანსფორმატორი		ძალოვანი ტრანსფორმატორი		უჯრედი
---	------------	---	-----------------------	---	-------------------------	---	--------