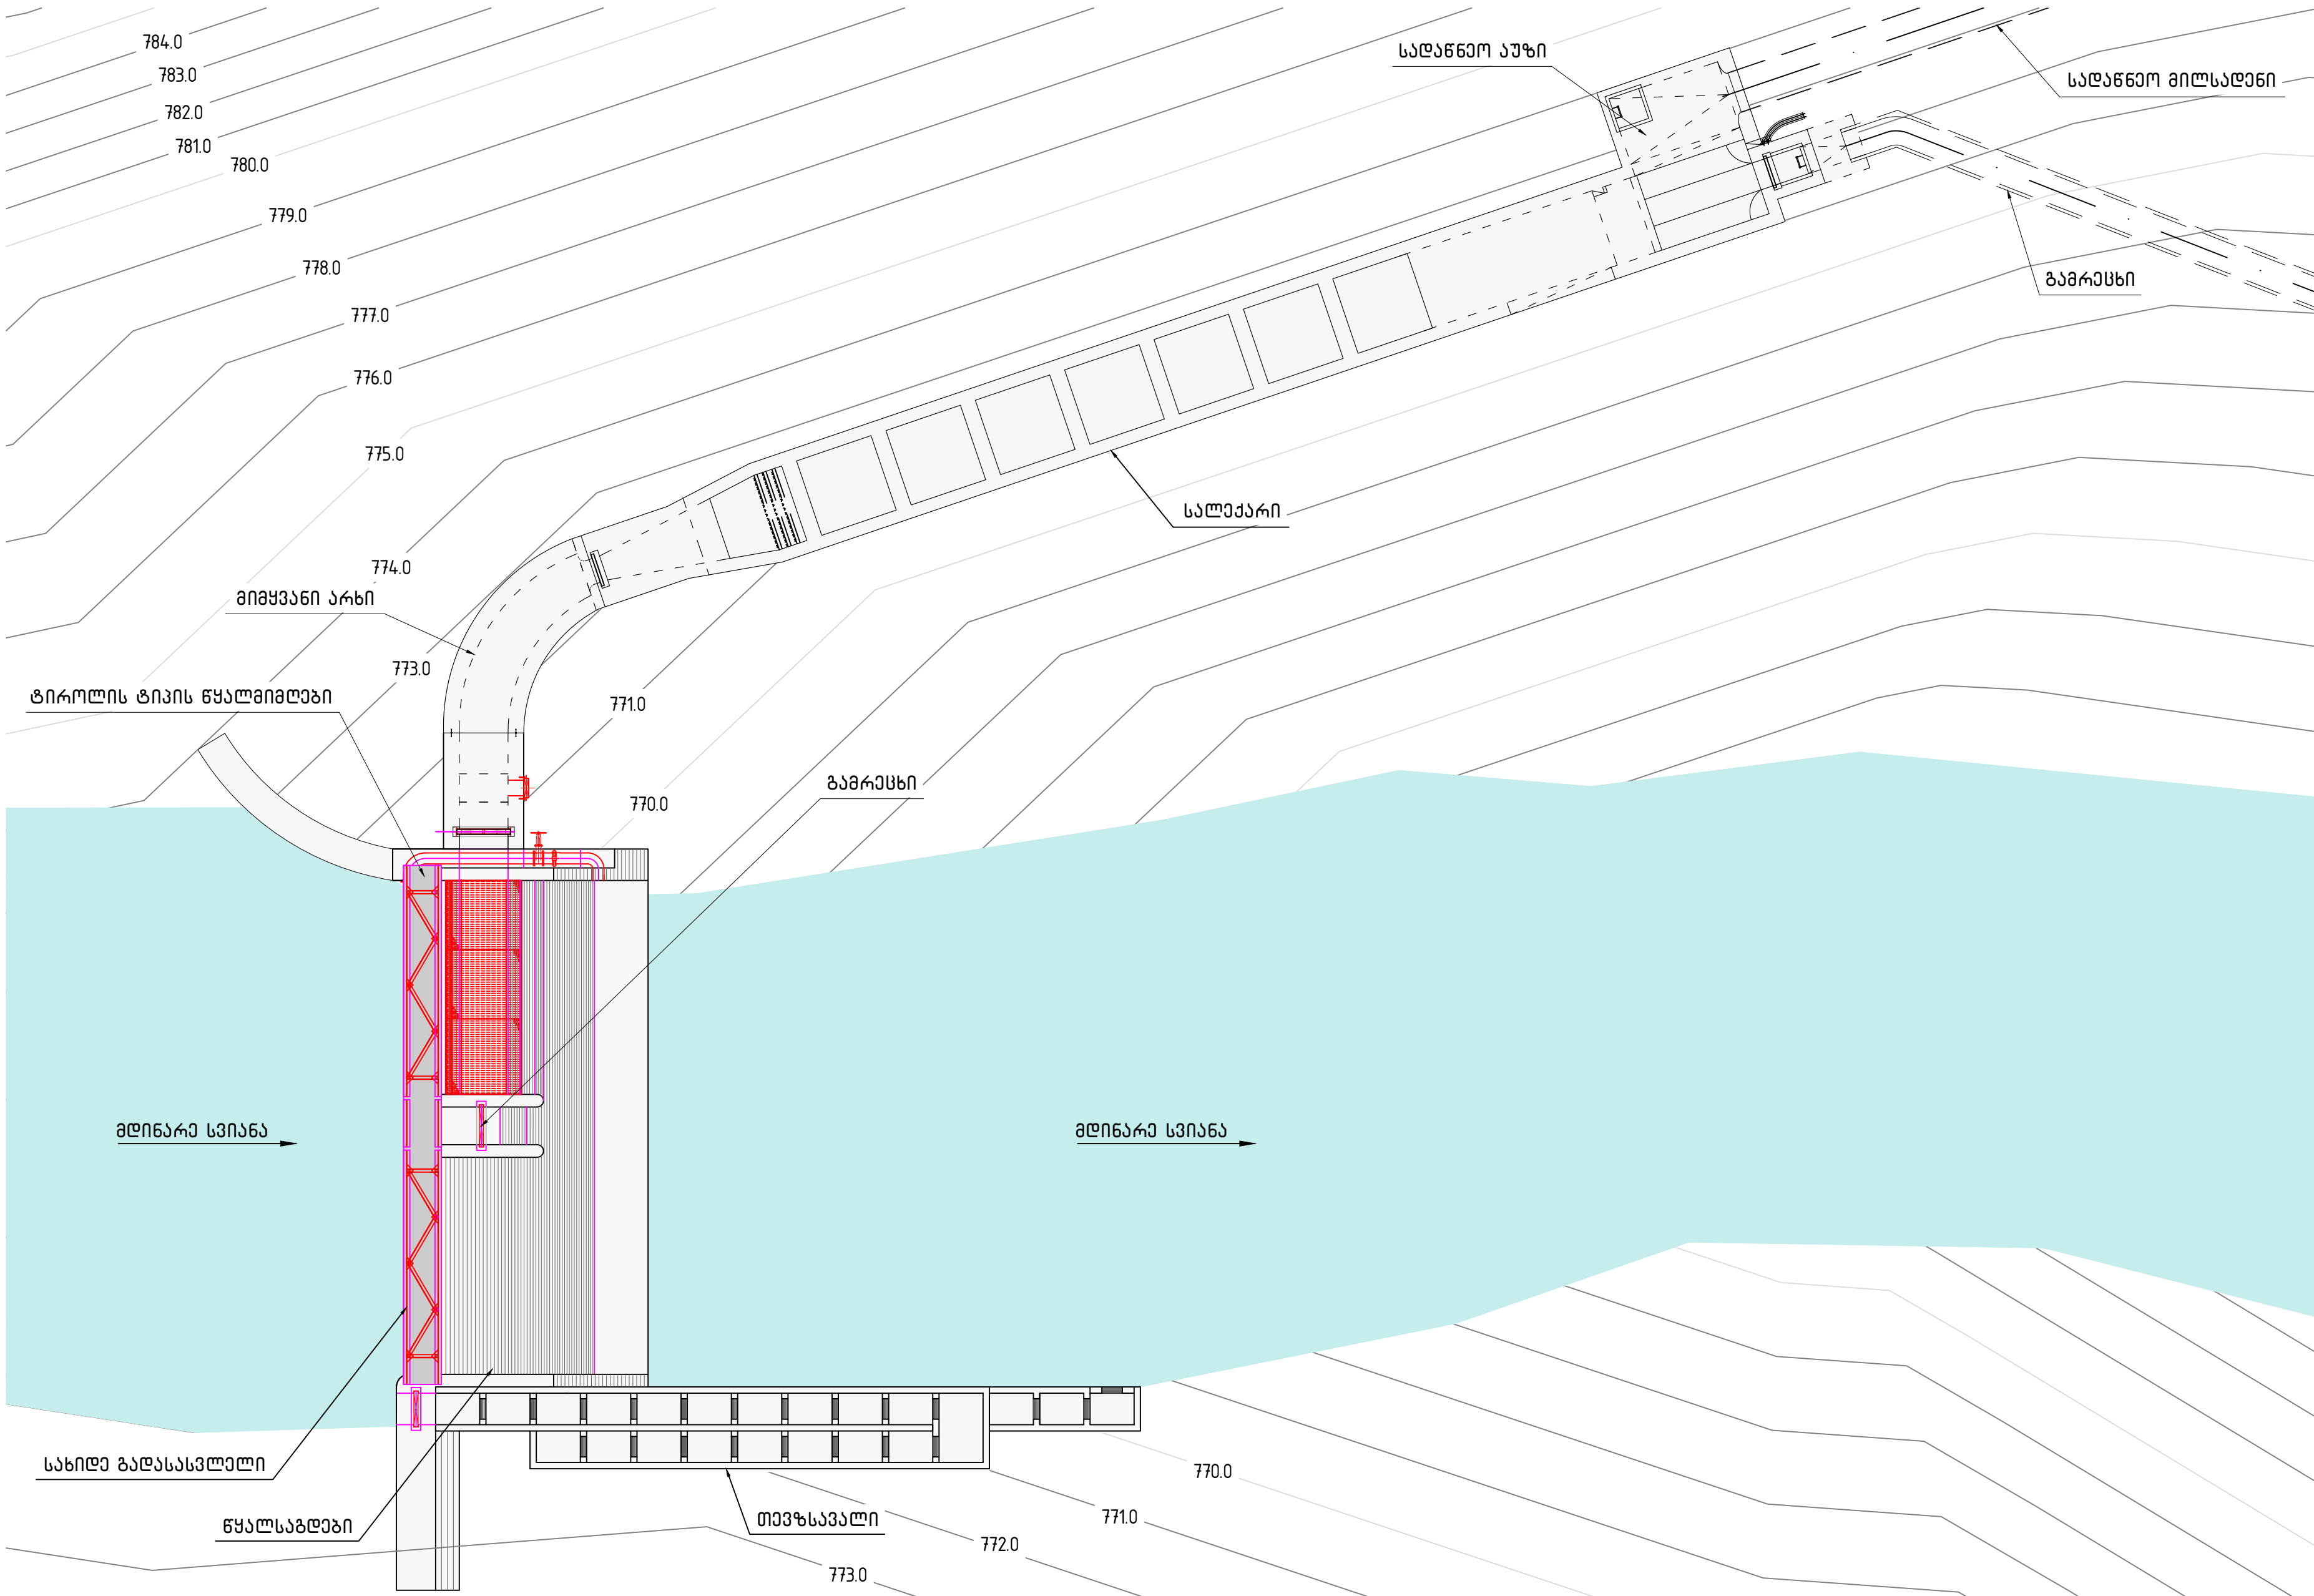


a. 1:150

[illegible]

Architectural drawing of a building section, showing a cross-section of a structure with a sloped roof and internal components. The drawing includes dimensions and section markers.


Dimensions (mm):

- Overall width: 23500
- Overall height: 14600
- Top horizontal segments: 6800, 6900, 400, 1200, 400, 6800, 1000, 3690
- Bottom horizontal segments: 400, 15700, 1000, 3690
- Vertical segments on the right: 1250, 3000, 500, 1550, 500

Section Markers:

- Top: 2, 3, 4
- Bottom: 2, 3, 4, A

The drawing shows a cross-section of a building with a sloped roof. The roof structure is indicated by a red truss system. The interior space is divided into sections, with a large central area and a smaller section on the right. The drawing includes various structural details, such as walls, floors, and roof elements. The dimensions are provided in millimeters (mm).

| | | | |
|---|-----------------|--|------------------------|
| ფორმატი A2 | | თარიღი 2022 წ. Tbilisi 2022 | |
| ფაილის სახელი File name | | File name.dwg | |
| დავამუშავე # Order | | | |
| შენიშვნები / Notes: | | | |
| <div></div> | | | |
| დაამუშავა / Client | | | |
| ... | | | |
| მისამართი მისამართი / Site address | | | |
| ... | | | |
| პროექტის სახელწოდება / Project name | | | |
| სტორი ჰაი | | | |
| მანამუშავე Position | | გვარი Name | ხელმოწერა Signature |
| მთ. ინჟინერი Ceif engineer | | კ. ოდიშვილი K. Odishvili | ეროვნული |
| გრაფიკული Draw | | გ. მიხედოშვილი G. Mchedlishvili | ეროვნული |
| გრაფიკული Draw | | მ. ხაჩიძე M. Khachidze | ეროვნული |
| გამოწმდა Checked | | კ. ოდიშვილი K. Odishvili | ეროვნული |
| | | | |
|  | | მისამართი / Address | |
| შპს "ჯონკონი" "Konex" LTD | | საბურთალოს რაიონი, ქ. თბილისი, ქ. მინდელის ქ. №3 3 El. Mindeli Str, Tbilisi, Georgia. ტელ. / Tel. (995 32) 253 76 98 E-mail: info@konex.ge Web: www.konex.ge | |
| ნახატი / Draw | | | |
| ხაზგაშლილი ნახატი/შეკვეთი: გეგმა, ხედი A_A | | | |
| მასშტაბი Scale | | თარიღი Date | issue Layout |
| | | 22.02.2022 | - |
| სტადია Stage | ფურცელი Page | ფურცლების Pages | რევიზია Revision |
| | კ-2 | 59 | |

